


ПЛАН ЗА ЗАСТРОЯВАНЕ /ПУП - ПЗ/ М 1 : 500
ИМОТ №29386.80.6 ПО ПЛАНА НА НОВООБРАЗУВАНИТЕ
ИМОТИ ЗА М. "ГРАМАГЕ" ЗЕМЛИЩЕТО НА с. ЖИЛЕНЦИ
общ. КЮСТЕНДИЛ

ВЪЗЛОЖИТЕЛ : Стоян Симеонов Велков

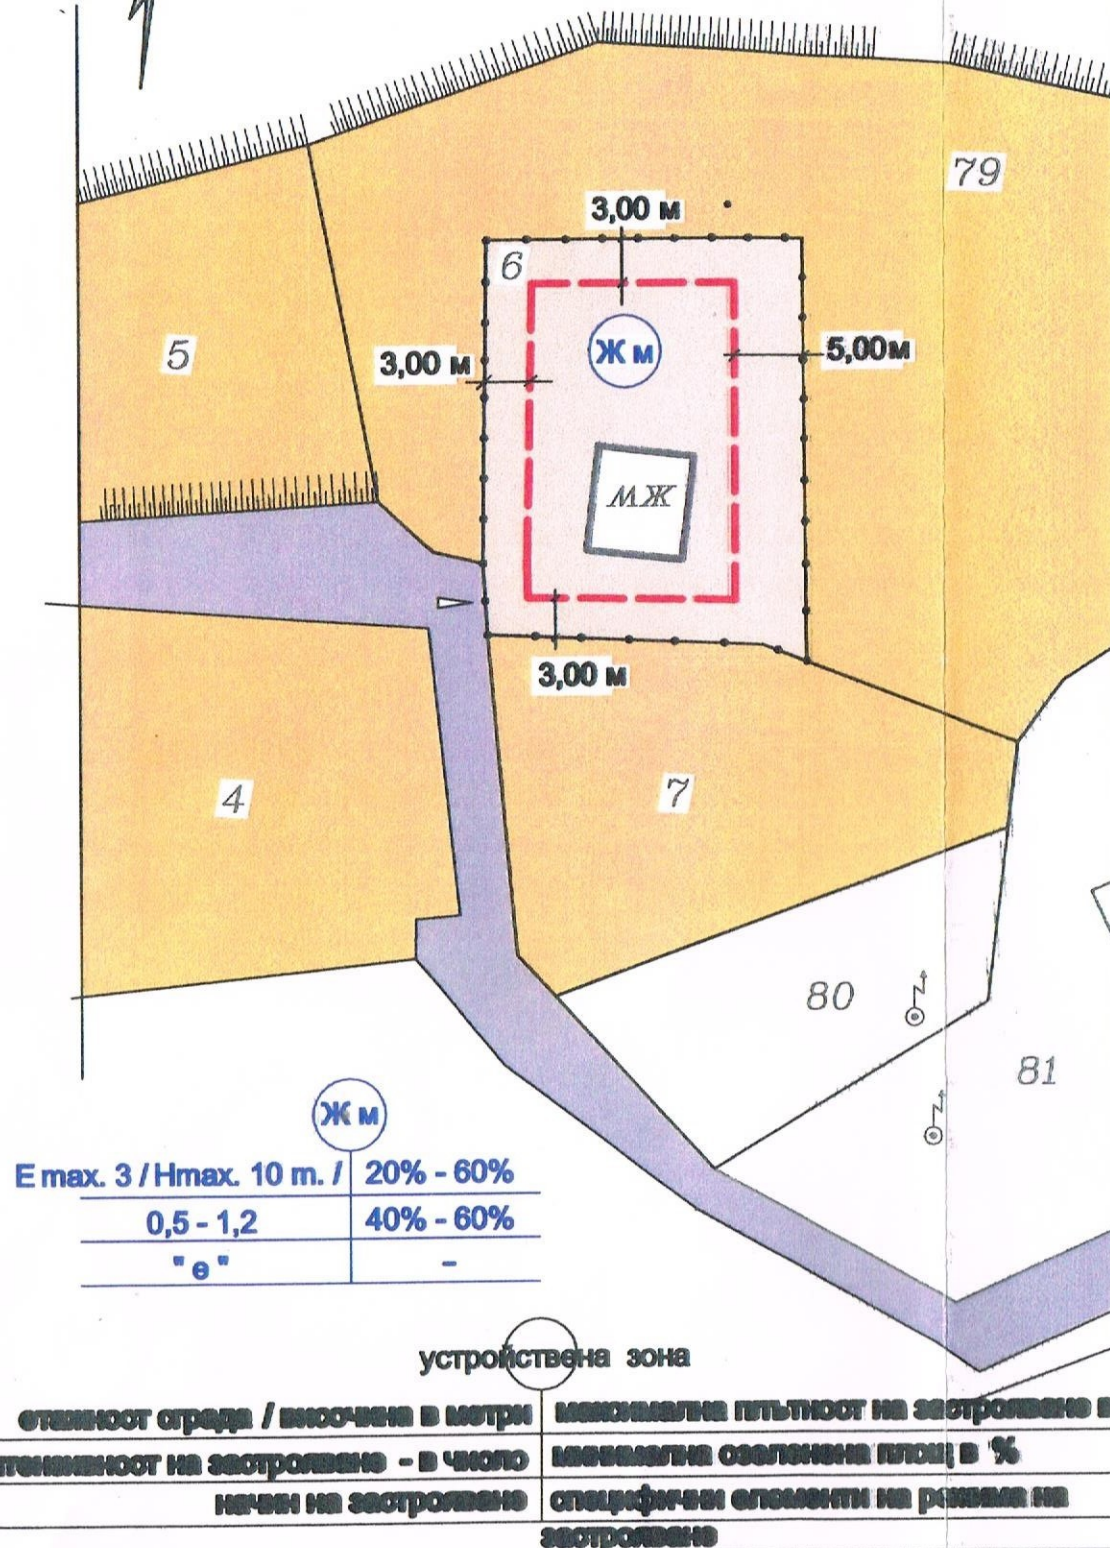

ГРАФИЧНИ ЕЛЕМЕНТИ										ПРОЕКТАНТ	
ГРАФИЧНО ИЗОБРАЗАВАНЕ		НАИМЕНОВАНИЕ НА ЕЛЕМЕНТА ОТ ПУП									
ЛИНИИ											
		ГРАНИЦА НА ПОЗЕМЛЕН ИМОТ									
		ГРАНИЦА НА ПРОМЯНА РЕЖИМ НА УСТРОЙСТВО И ЗАСТРОЯВАНЕ									
		ОГРАНИЧИТЕЛНИ ЛИНИИ НА ЗАСТРОЯВАНЕ									
УЛИЧНА МРЕЖА											
		ПОЛСКИ ПЪТ									
УСТРОЙСТВЕНИ ЗОНИ И ТЕРИТОРИИ											
		ЖИЛИЩНА УСТРОЙСТВЕНА ЗОНА С МАЛКА ВИСОЧИНА И ПЛЪТНОСТ НА ЗАСТРОЯВАНЕ									
		ЗЕМЕДЕЛСКА ТЕРИТОРИЯ - ПАРАГРАФ 4									
СГРАДИ											
		ЗАПАЗВАЩА СЕ СГРАДА									
29386.80.6		за жилищно застрояване	Е 1-3, Н 10	20% - 60%	0,5 - 1,2	40% - 60%	свободно "е"	обект: ПОДРОБЕН УСТРОЙСТВЕН ПЛАН - ПЛАН ЗА ЗАСТРОЯВАНЕ / ПУП - ПЗ /			
								за н.п.и 29386.80.6 по ПНИ за м. ГРАМАГЕ с ЖИЛЕНЦИ общ КЮСТЕНДИЛ			
								възложител: СТОЯН СИМЕОНОВ ВЕЛКОВ			
фаза: оконч. пр.								лист : 1 / 1		II.2015г.гр Кюстендил	