


ПУП-ПЛАН ЗА ЗАСТРОЯВАНЕ

М 1:500

за ПИ 29386.76.163 м ."Влахов дол" земл.с.Жиленци, общ.Кюстендил

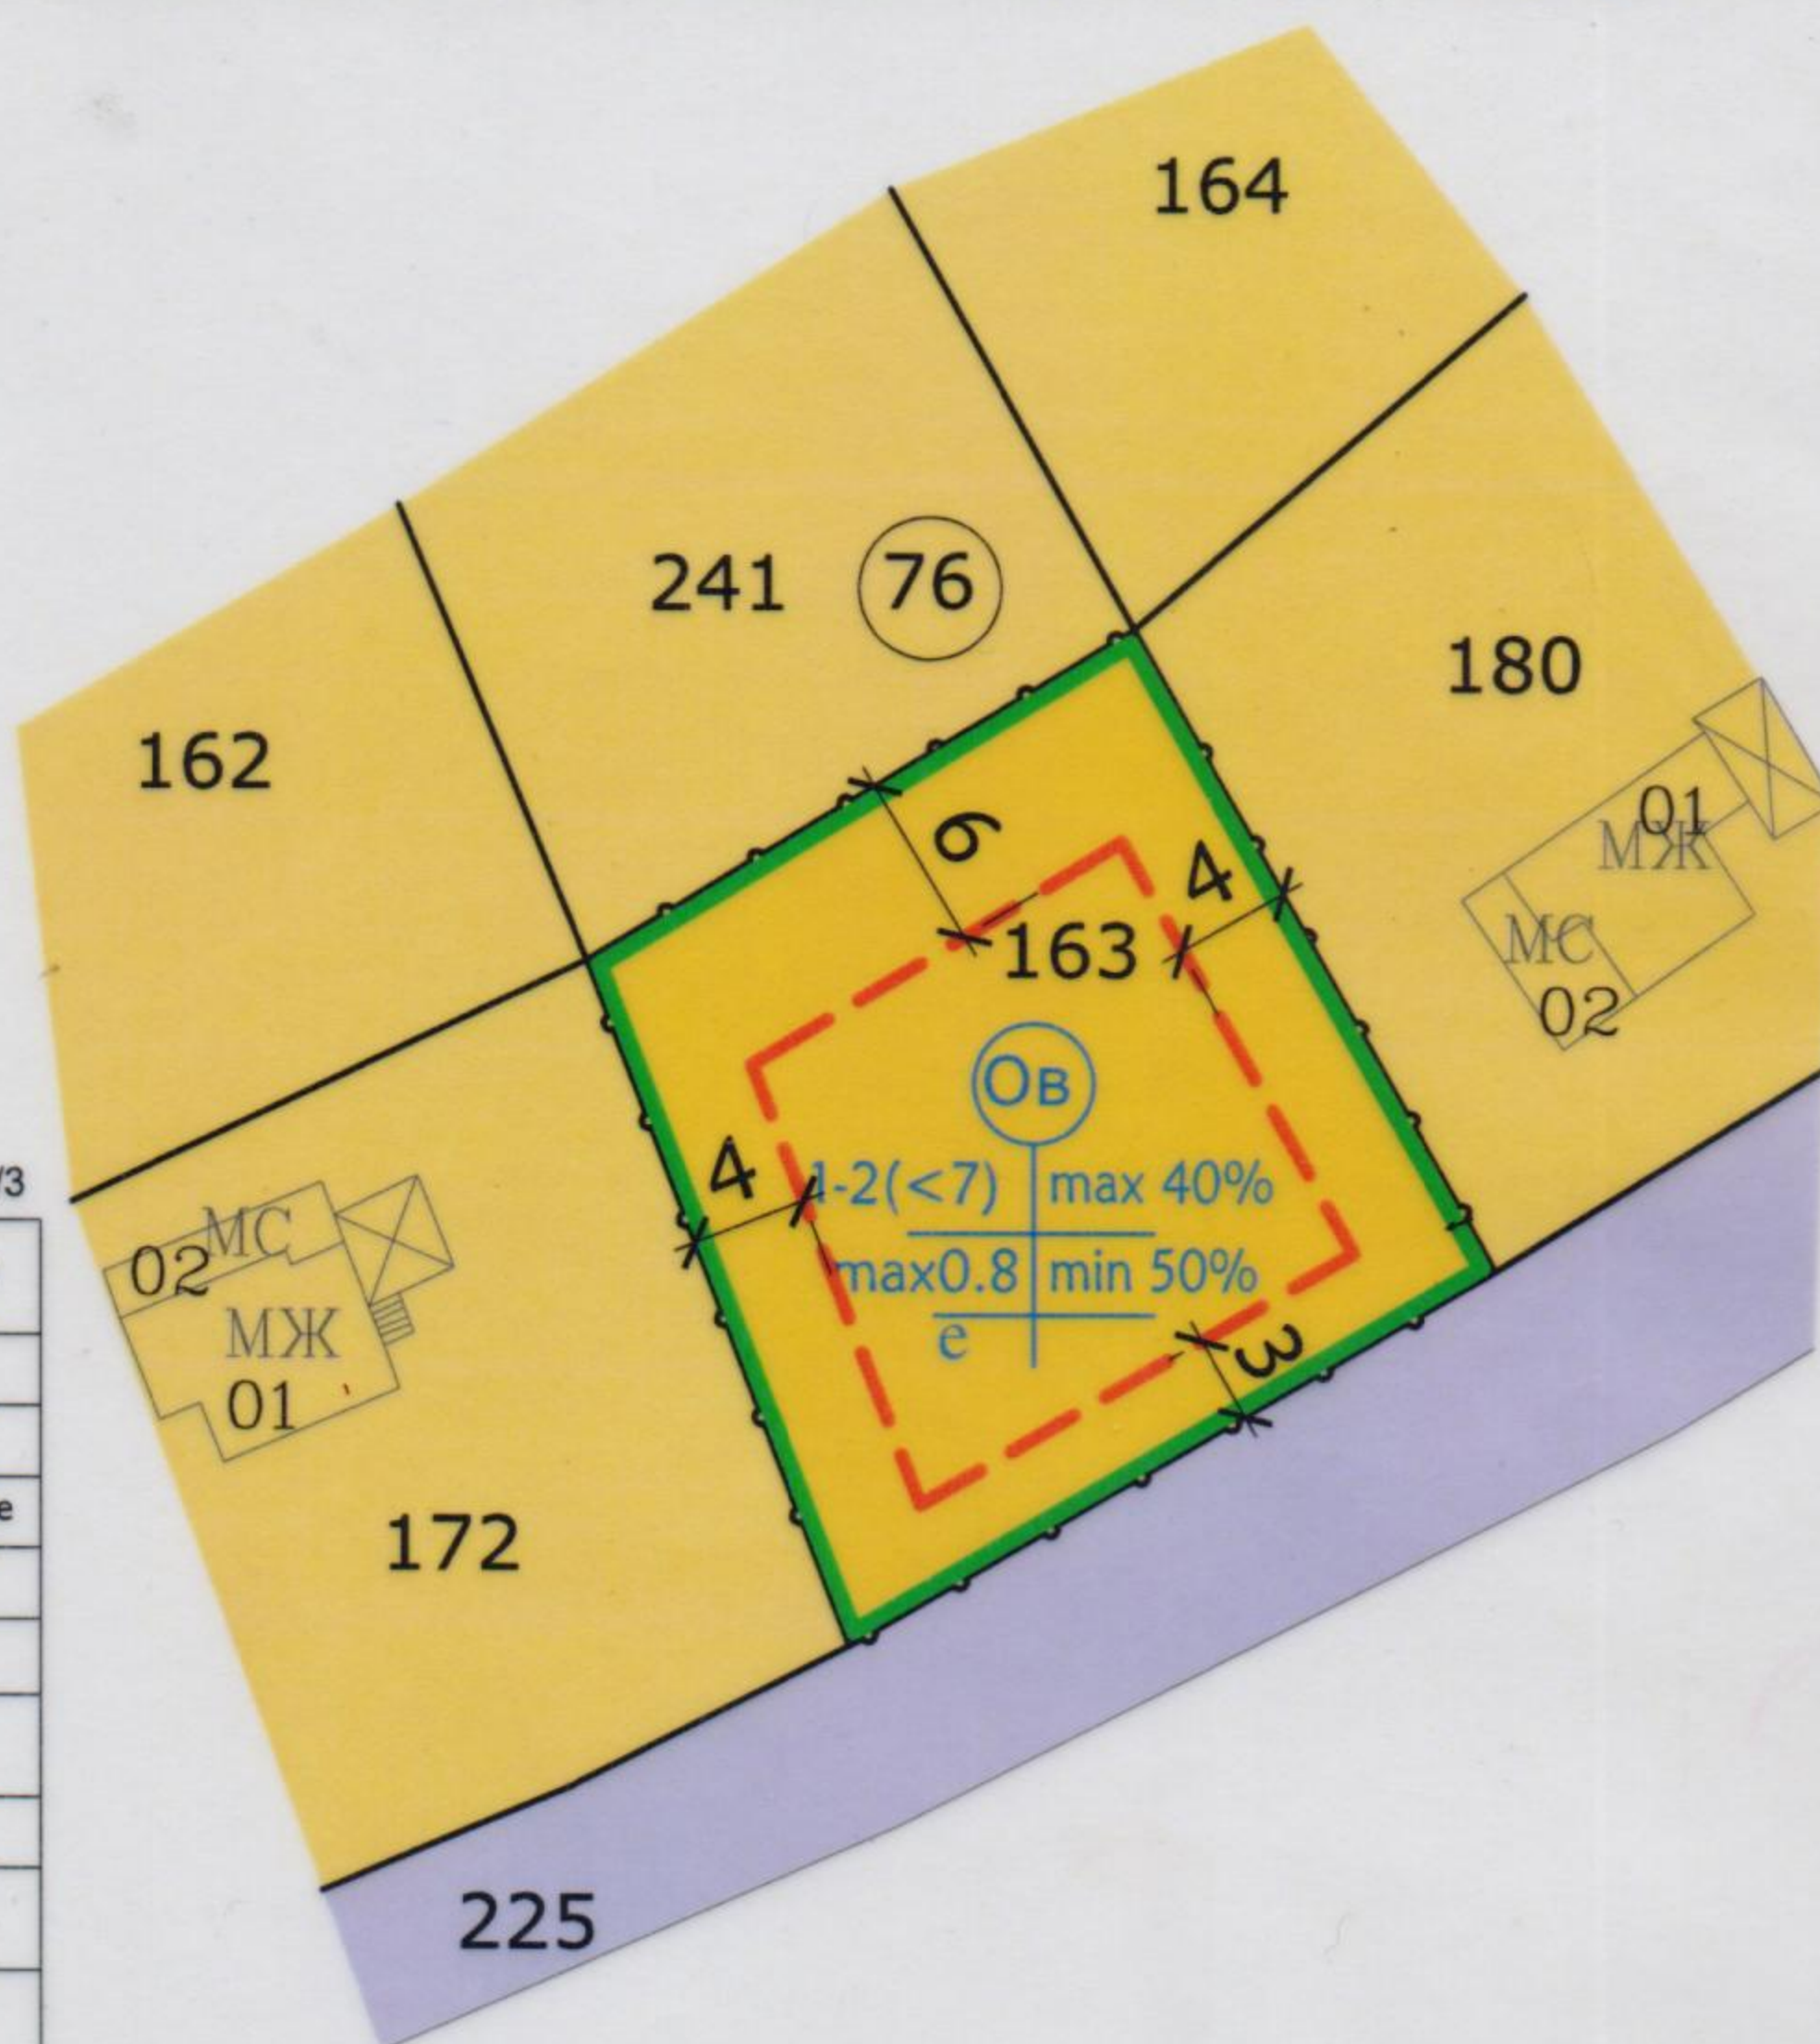

ЛЕГЕНДА И СПЕЦИФИКАЦИЯ 1/3

графично изобразяване	наименование на елементите от ПУП
линии	
	граница на поземлен имот
	ограничителна линия на застрояване
	граница на промяна на режима на устройство и застрояване
улицы	
	обслужваща улица
ЗОНИ	
	вилна зона
	земяделски земи по §4 от ПЗР на ЗСПЗЗ

ЛЕГЕНДА И СПЕЦИФИКАЦИЯ 2/3

Номер на квартал	Номер на поземлен имот	устройствена зона	предназначение на поземления имот	Етажност /h в м./	градоустройствени параметри			начин на застрояване
				възможна, "от-до"	плътност на застрояване	К инт	минимална озеленена площ	свободно - е
76	163	ОВ	вилно строителство	1-2(7)	до 40%	до 0.8	мин50%	е

ЛЕГЕНДА И СПЕЦИФИКАЦИЯ 3/3

етажност /височина в м./	плътност на застрояване
Кинт	плътност на озеленяване
коэффициент на интензивност	
начин на застрояване	
е - свободно	
д - свързано в два съседни имота	

обект: ПОДРОБЕН УСТРОЙСТВЕН ПЛАН-ПЗ

за имот ПИ 29386.76.163, м ."Влахов дол" земл.на с. Жиленци , общ.Кюстендил

възложител :Александър Георгиев Спасов
действащ чрез законния си представител
Георги Георгиев Спасов

проектант: арх.С.Цеков техн.Т.Цекова

М 1:500

лист 1/1 2018г.