

СКИЦА-ПРОЕКТ

за изменение на ПУП-ПР за УПИ I кв.22, с.Ръждавица, общ.Кюстендил
на основание на чл.134 ал.2 т.6 от ЗУТ
и заповед РД-00-1081/12.09.2018г.




ПУП ОДОБРЕН СЪС ЗАПОВЕД
№ РД-00-30/10.01.2019
ВЛЯЗЛА В СИЛА НА ОСНОВАНИЕ
КОНСТАТИВЕН ПРОТОКОЛ
5.02.2019г.
Потвърдил:

утвърждавам:



Кмет на общ.Кюстендил

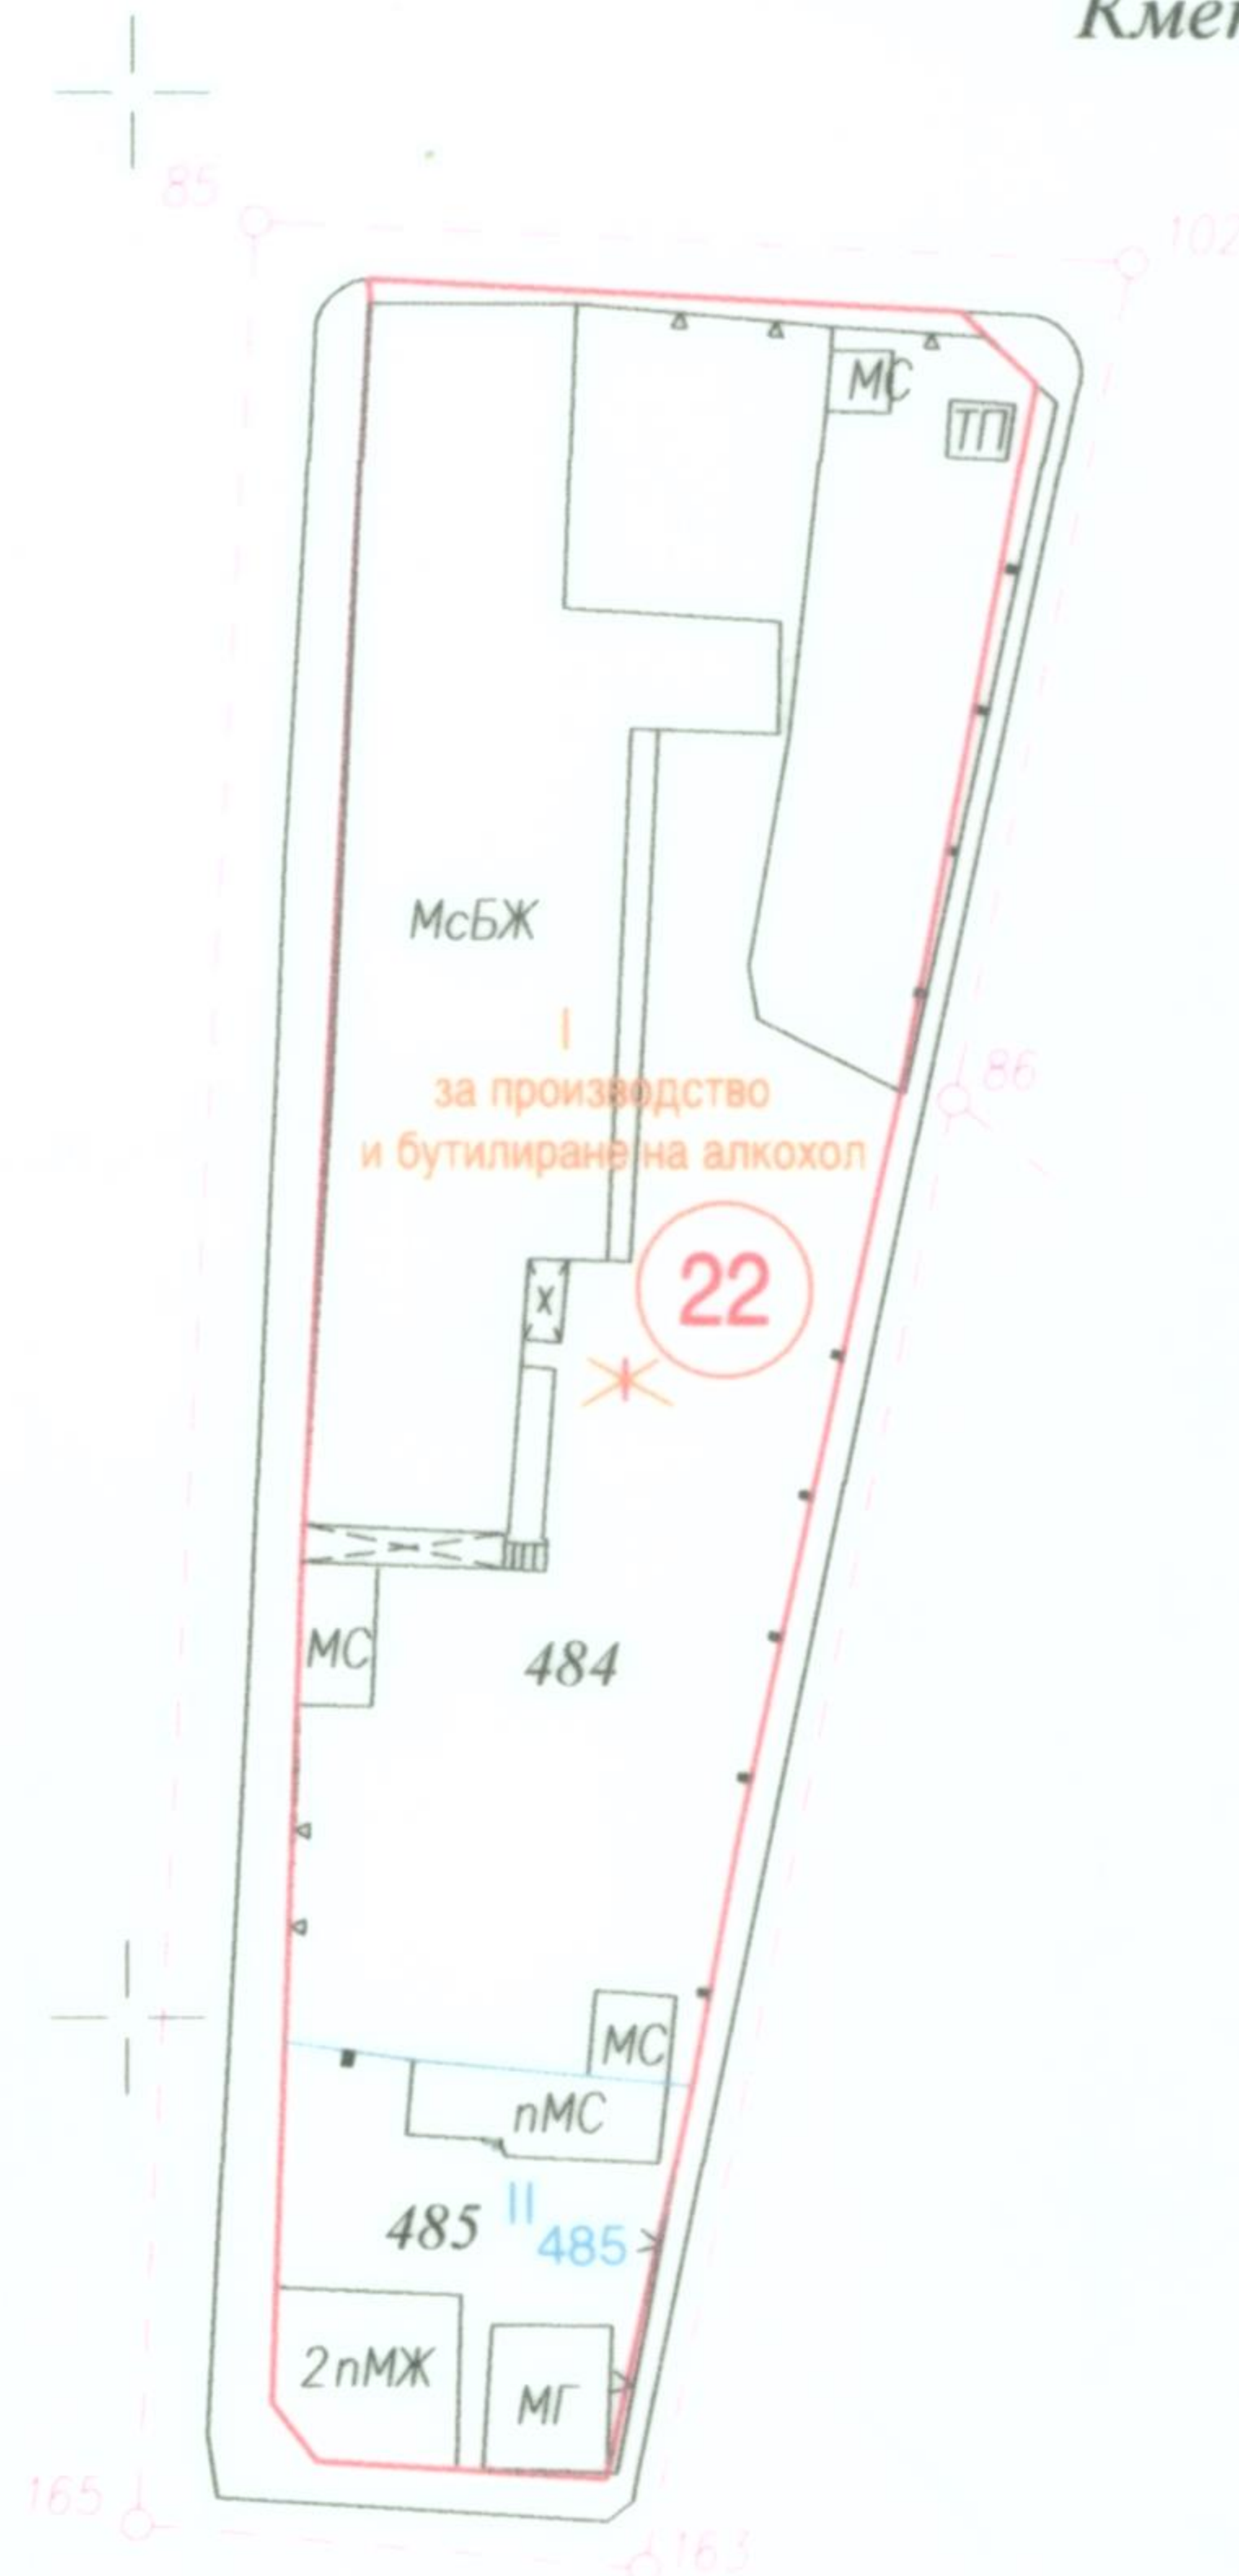

Секция: ГПГ Част на проекта: по удостоверение за ГПГ	КАМАРА НА ИНЖЕНЕРИТЕ В ИНВЕСТИЦИОННОТО ПРОЕКТИРАНЕ
	ПЪЛНА ПРОЕКТАНТСКА ПРАВОСПОСОБНОСТ
	Регистрационен № 3589
	инж. АНТОНИО БОТЪВ ДИМИТРОВ
	Подпис:
	ВАЖИ С ВАЛИДНО УДОСТОВЕРЕНИЕ ЗА ГПГ ЗА ТЕКУЩАТА ГОДИНА