


за изменение на ИПУП - ПР за УПИ I в кв.93
на основание на чл.134 ал.2 т.6 от ЗУТ
и Заповед №РД-00-908/20.08.2019г. на Община Кюстендил

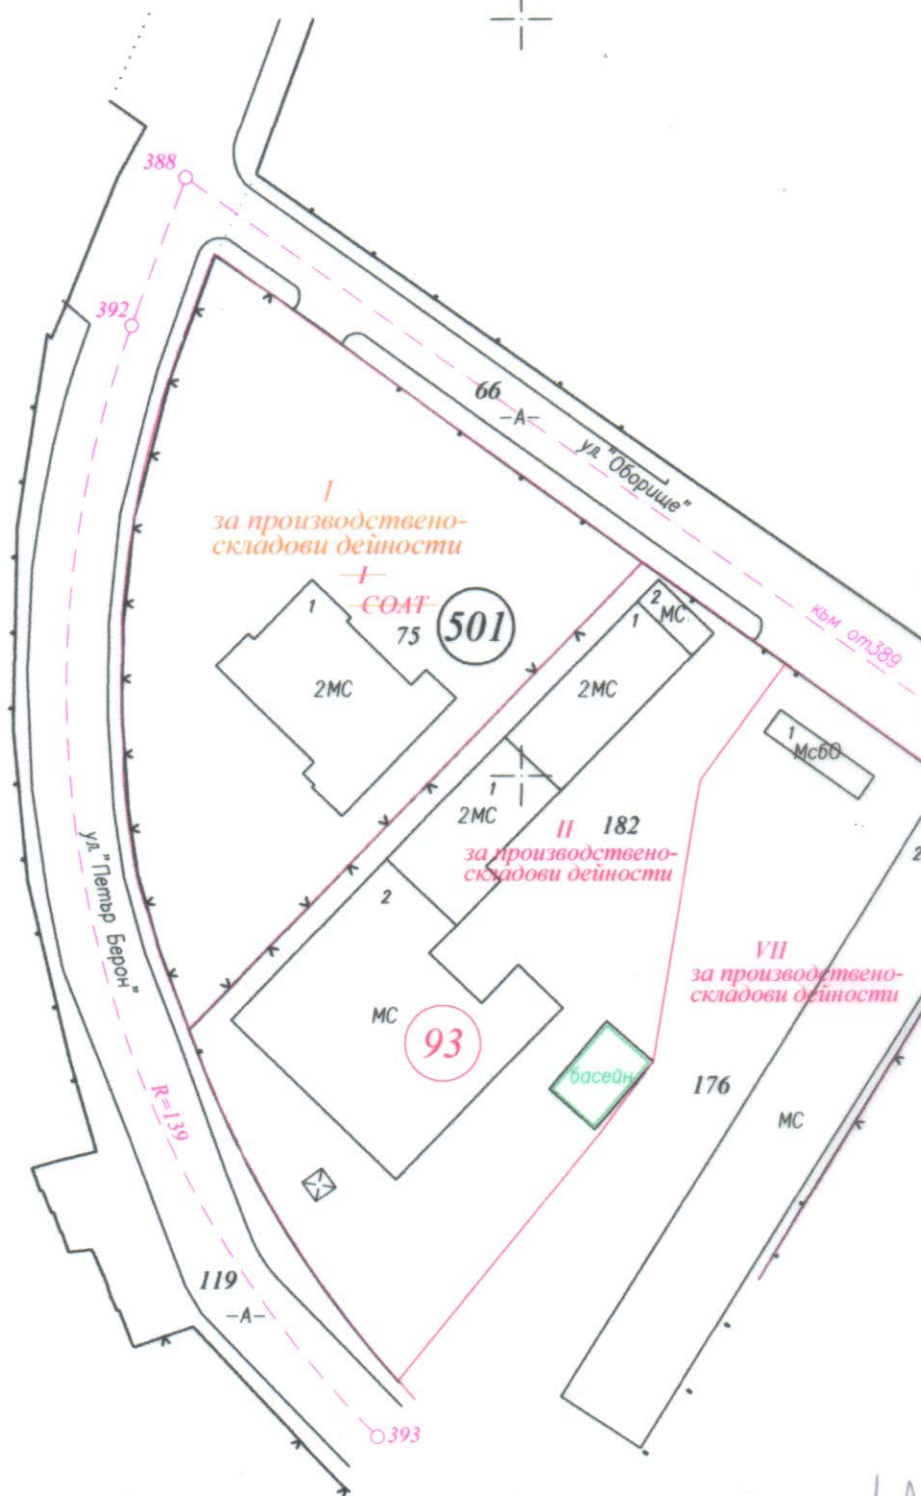

M 1:1000