



ОБЩИНА КЮСТЕНДИЛ

ЗАПОВЕДА Е ВЪЗЛА В СИЛА НА:

01.06.2020 г.

Главен архитект на
Община Кюстендил

ЗАПОВЕД

№ *PA-00-360*

гр. Кюстендил, *16.03-*.....2020 година

В Община Кюстендил е постъпило Заявление с вх. № УТ 1808, 1809/17.12.2019 г. от Славяна Стоянчова Иванчева, с искане за разглеждане и одобряване на проект за изменение на подробен устройствен план - план за регулация (ИПУП-ПР) в обхвата на УПИ XI – 1162, кв. 144 по плана за регулация на гр. Кюстендил, одобрен със Заповед № 1345/26.05.1965 г. от Зам. Председател на ДКСА.

Изработения проект е за привеждане на североизточната вътрешно регулационна граница на УПИ XI – 1162, кв. 144 по плана по имотната граница на ПИ 41112.500.1548. от Кадастралната карта и кадастралните регистри (КККР) на гр. Кюстендил и отреждане на УПИ XI – 1162 за ПИ 500.1548.

Съгласно § 8, ал. 2, т. 3 от Преходните разпоредби на Закона за устройство на територията (ПРЗУТ): *След изтичане на сроковете по § 6, ал. 2 и 4 отчуждителното действие на влезлите в сила, но неприложени дворищнорегулационни планове за изравняване на частите в образувани съсобствени дворищнорегулационни парцели и за заемане на придадени поземлени имоти или части от поземлени имоти се прекратява. Собствениците на поземлени имоти могат да поискат вътрешните регулационни линии на техните имоти да бъдат поставени в съответствие със съществуващите граници на поземлените имоти.*

Проекта е обявен на заинтересованите лица по реда на чл. 128, ал. 3 от Закона за устройство на територията (ЗУТ), като в законно установения срок не са постъпили възражения.

Проектната документация е разгледана и приета от Общински експертен съвет по устройство на територията – Кюстендил (ОБЕСУТ) с Решение № II-1 от Протокол № 6/10.03.2020 г.

Предвид горното и на основание чл. 44, ал. 1, т. 13 и ал. 2 от Закон за местното самоуправление и местната администрация (ЗМСМА), § 8, ал. 2, т. 3 от ПРЗУТ, във връзка с Решение № II-1 от Протокол № 6/10.03.2020 г. на ОБЕСУТ и Заявление с вх. № УТ 1809/17.12.2019 г.,

ОДОБРЯВАМ:

Проекта за ИПУП-ПР в обхвата на УПИ XI – 1162, кв. 144 по плана за регулация на гр. Кюстендил, общ. Кюстендил, за привеждане на североизточната вътрешно регулационна граница на УПИ XI – 1162, кв. 144 по плана по имотната граница на ПИ 41112.500.1548. от КККР на гр. Кюстендил и отреждане на УПИ XI – 1162 за ПИ 500.1548.

Изменението е съгласно приложеният проект за ИПУП – ПР, неразделна част от настоящата заповед.

Препис от Заповедта да се връчи на възложителя на проекта.

ПЕТЪР ПАУНОВ

Кмет на Община Кюстендил




Проект за изменение на ПУП/ПР/

ОДОБРЯВАМ: *X*

KKC2005

на ул.и.XI 1162 кв.144 гр.Кюстендил
на основание на пар.8 ал.2м.3 ПРЗУТ

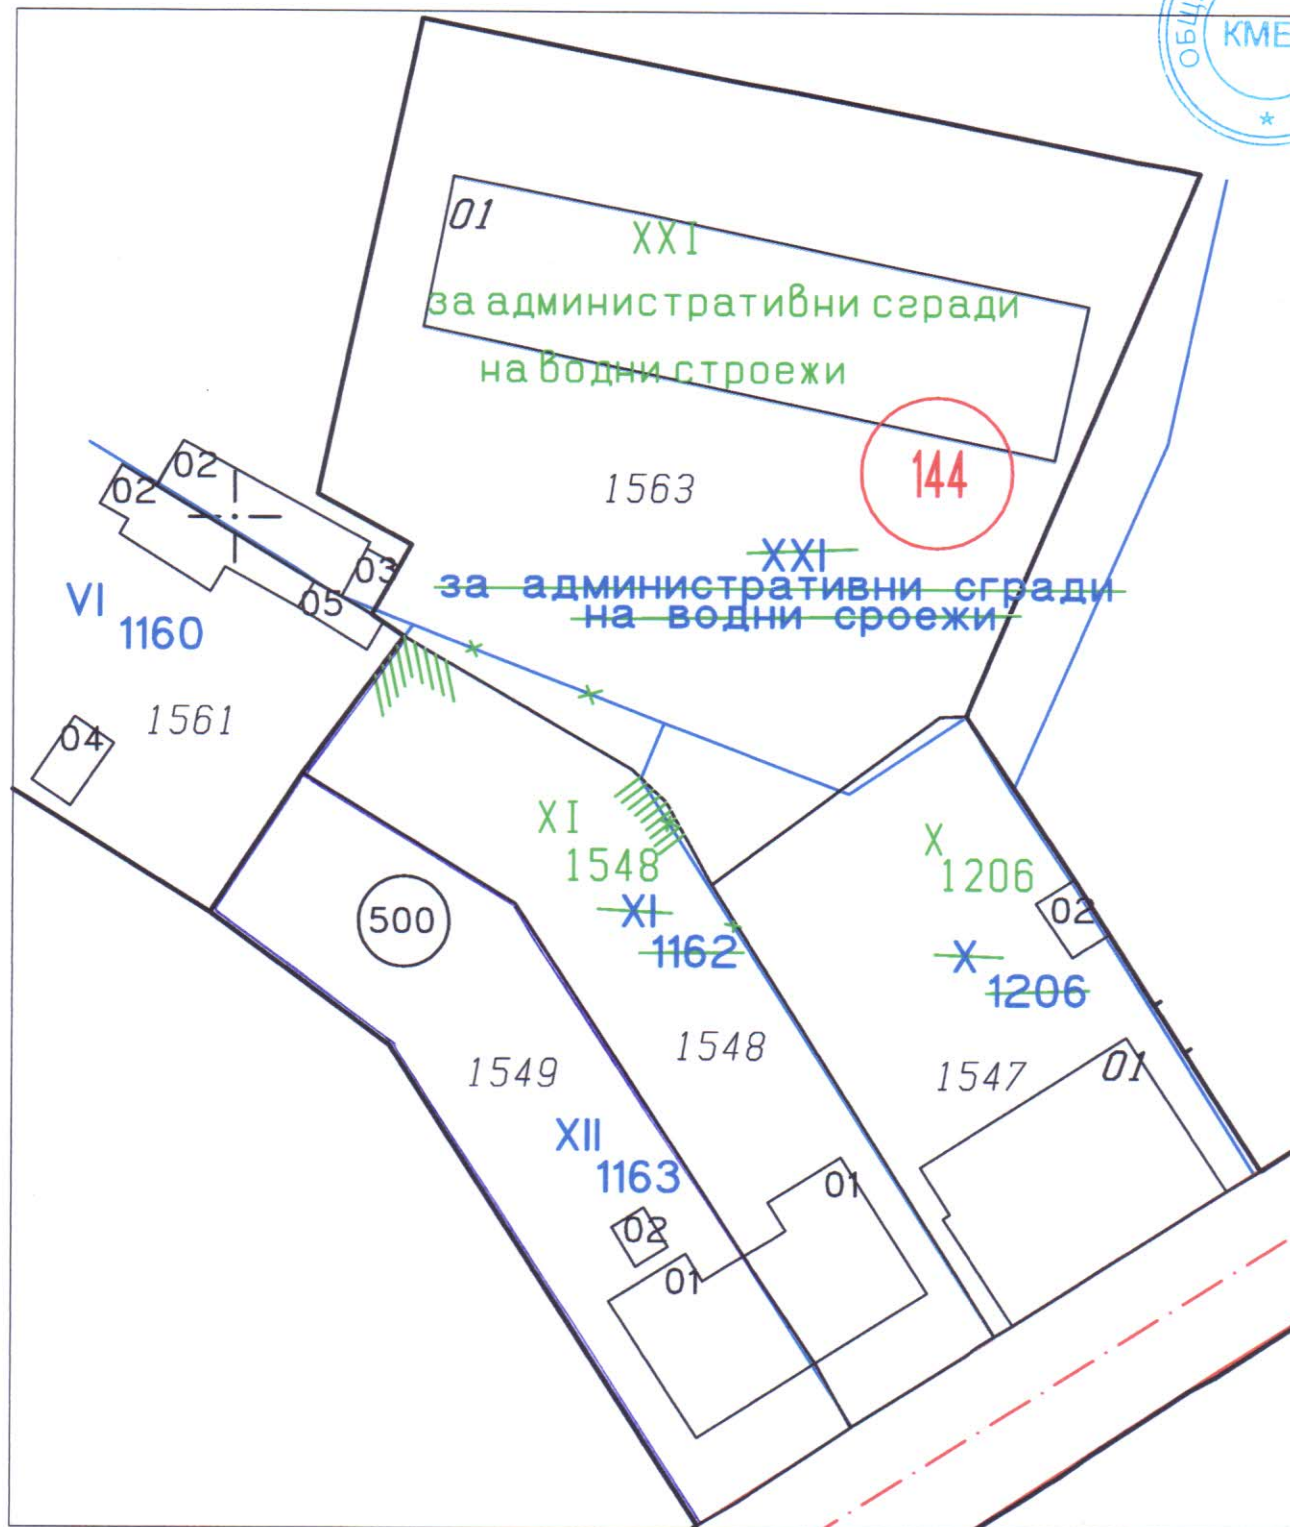

1:500

1 см = 5 м

ПУП ОДОБРЕН СЪС ЗАПОВЕД
№ *РД-02-360/16.03.2020г.*
ВЛЯЗЛА В СИЛА НА ОСНОВАНИЕ
КОНСТАТИВЕН ПРОТОКОЛ
..... *01.06.2020г.*
Проверил: *[Signature]*

 Седжи: ГПГ Част на проекта: по удостоверение за ПУП	КАМАРА НА ИНЖЕНЕРИТЕ И АРХИТЕКТУРНОТО ПРОЕКТИРАНЕ
	ПЪЛНА ПРОЕКТАНТСКА ПРАВОСПОСОБНОСТ
	Регистрационен № 7004
	инж. ДИМИТЪР ИВАНОВ ДИМИТРОВ
	Подпис: <i>[Signature]</i>
	ВАЛИДНО УДОСТОВЕРЕНИЕ ЗА ПУП ЗА ТЕКУЩАТА ГОДИНА