



ОБЩИНА КЮСТЕНДИЛ

СХЕМА ЗА ПОСТАВЯНЕ №.../2021 г.



За разполагане на търговски щандове, съгласно чл. 6, ал. 1 т. 2, за продажба на стоки, свързани с честване на празници на основание чл. 6, ал. 2 т. 5 и чл. 6, ал. 3, т. 1, буква "й" от Наредбата за реда и условията за поставяне на преместваеми обекти, рекламни, информационни и монументално-декоративни елементи на градското обзавеждане и за рекламна дейност на територията на Община Кюстендил (Наредбата по чл. 56, ал. 2 от ЗУТ), във връзка с честването на "Празник на черешата" в гр. Кюстендил на 25 - 27.06.2021 г.

В съответствие с чл. 10, ал. 5 от Наредбата по чл. 56, ал. 2 от Закона за устройство на територията (ЗУТ), преместваемите обекти да отговарят на следните изисквания:

- 1. Вид** - Преместваем обект - търговски щандове за извършване на търговска дейност съгласно чл. 6, ал. 2 т. 5 от Наредбата по чл. 56, ал. 2 от ЗУТ.
 - 2. Размери** - 2.00/1.00м с площ 2.00 кв. м. за маси и 2.00/1.00м с площ 2.00 кв. м. прилежаща площ за обслужване на масите, общо 4 кв. м. и 3.00/3.00 м с площ 9.00 кв. м за шатрите.
 - 3. Предназначение** - Осъществяване на търговска дейност за продажба на стоки, свързани с честване на празници съгласно чл. 6, ал. 3 т. 1, буква "й" от Наредбата по чл. 56, ал. 2 от ЗУТ.
 - 4. Местоположение** - от двете страни на ул. "Демокрация" от пресечката ѝ с ул. "Любен Каравелов" до градината при "Обреден дом", гр. Кюстендил.
 - 5. Срок** - от 3 (три) дни от 25.06.2021 г. до 27.06.2021 г. включително.
- На основание чл. 6, ал. 1, т. 2, чл. 10, ал. 2 от Наредбата по чл. 56, ал. 2 от ЗУТ:

Одобрявам - Схема №... от 2021 г.

АРХ. ЙОШКА МИХАЙЛОВА
Главен архитект на Община Кюстендил

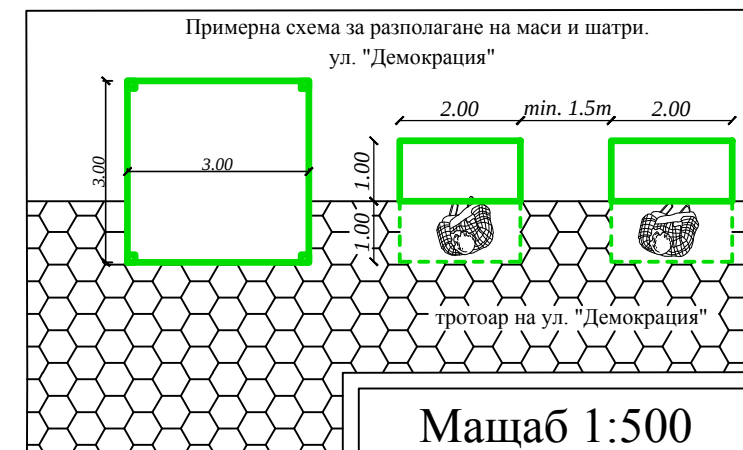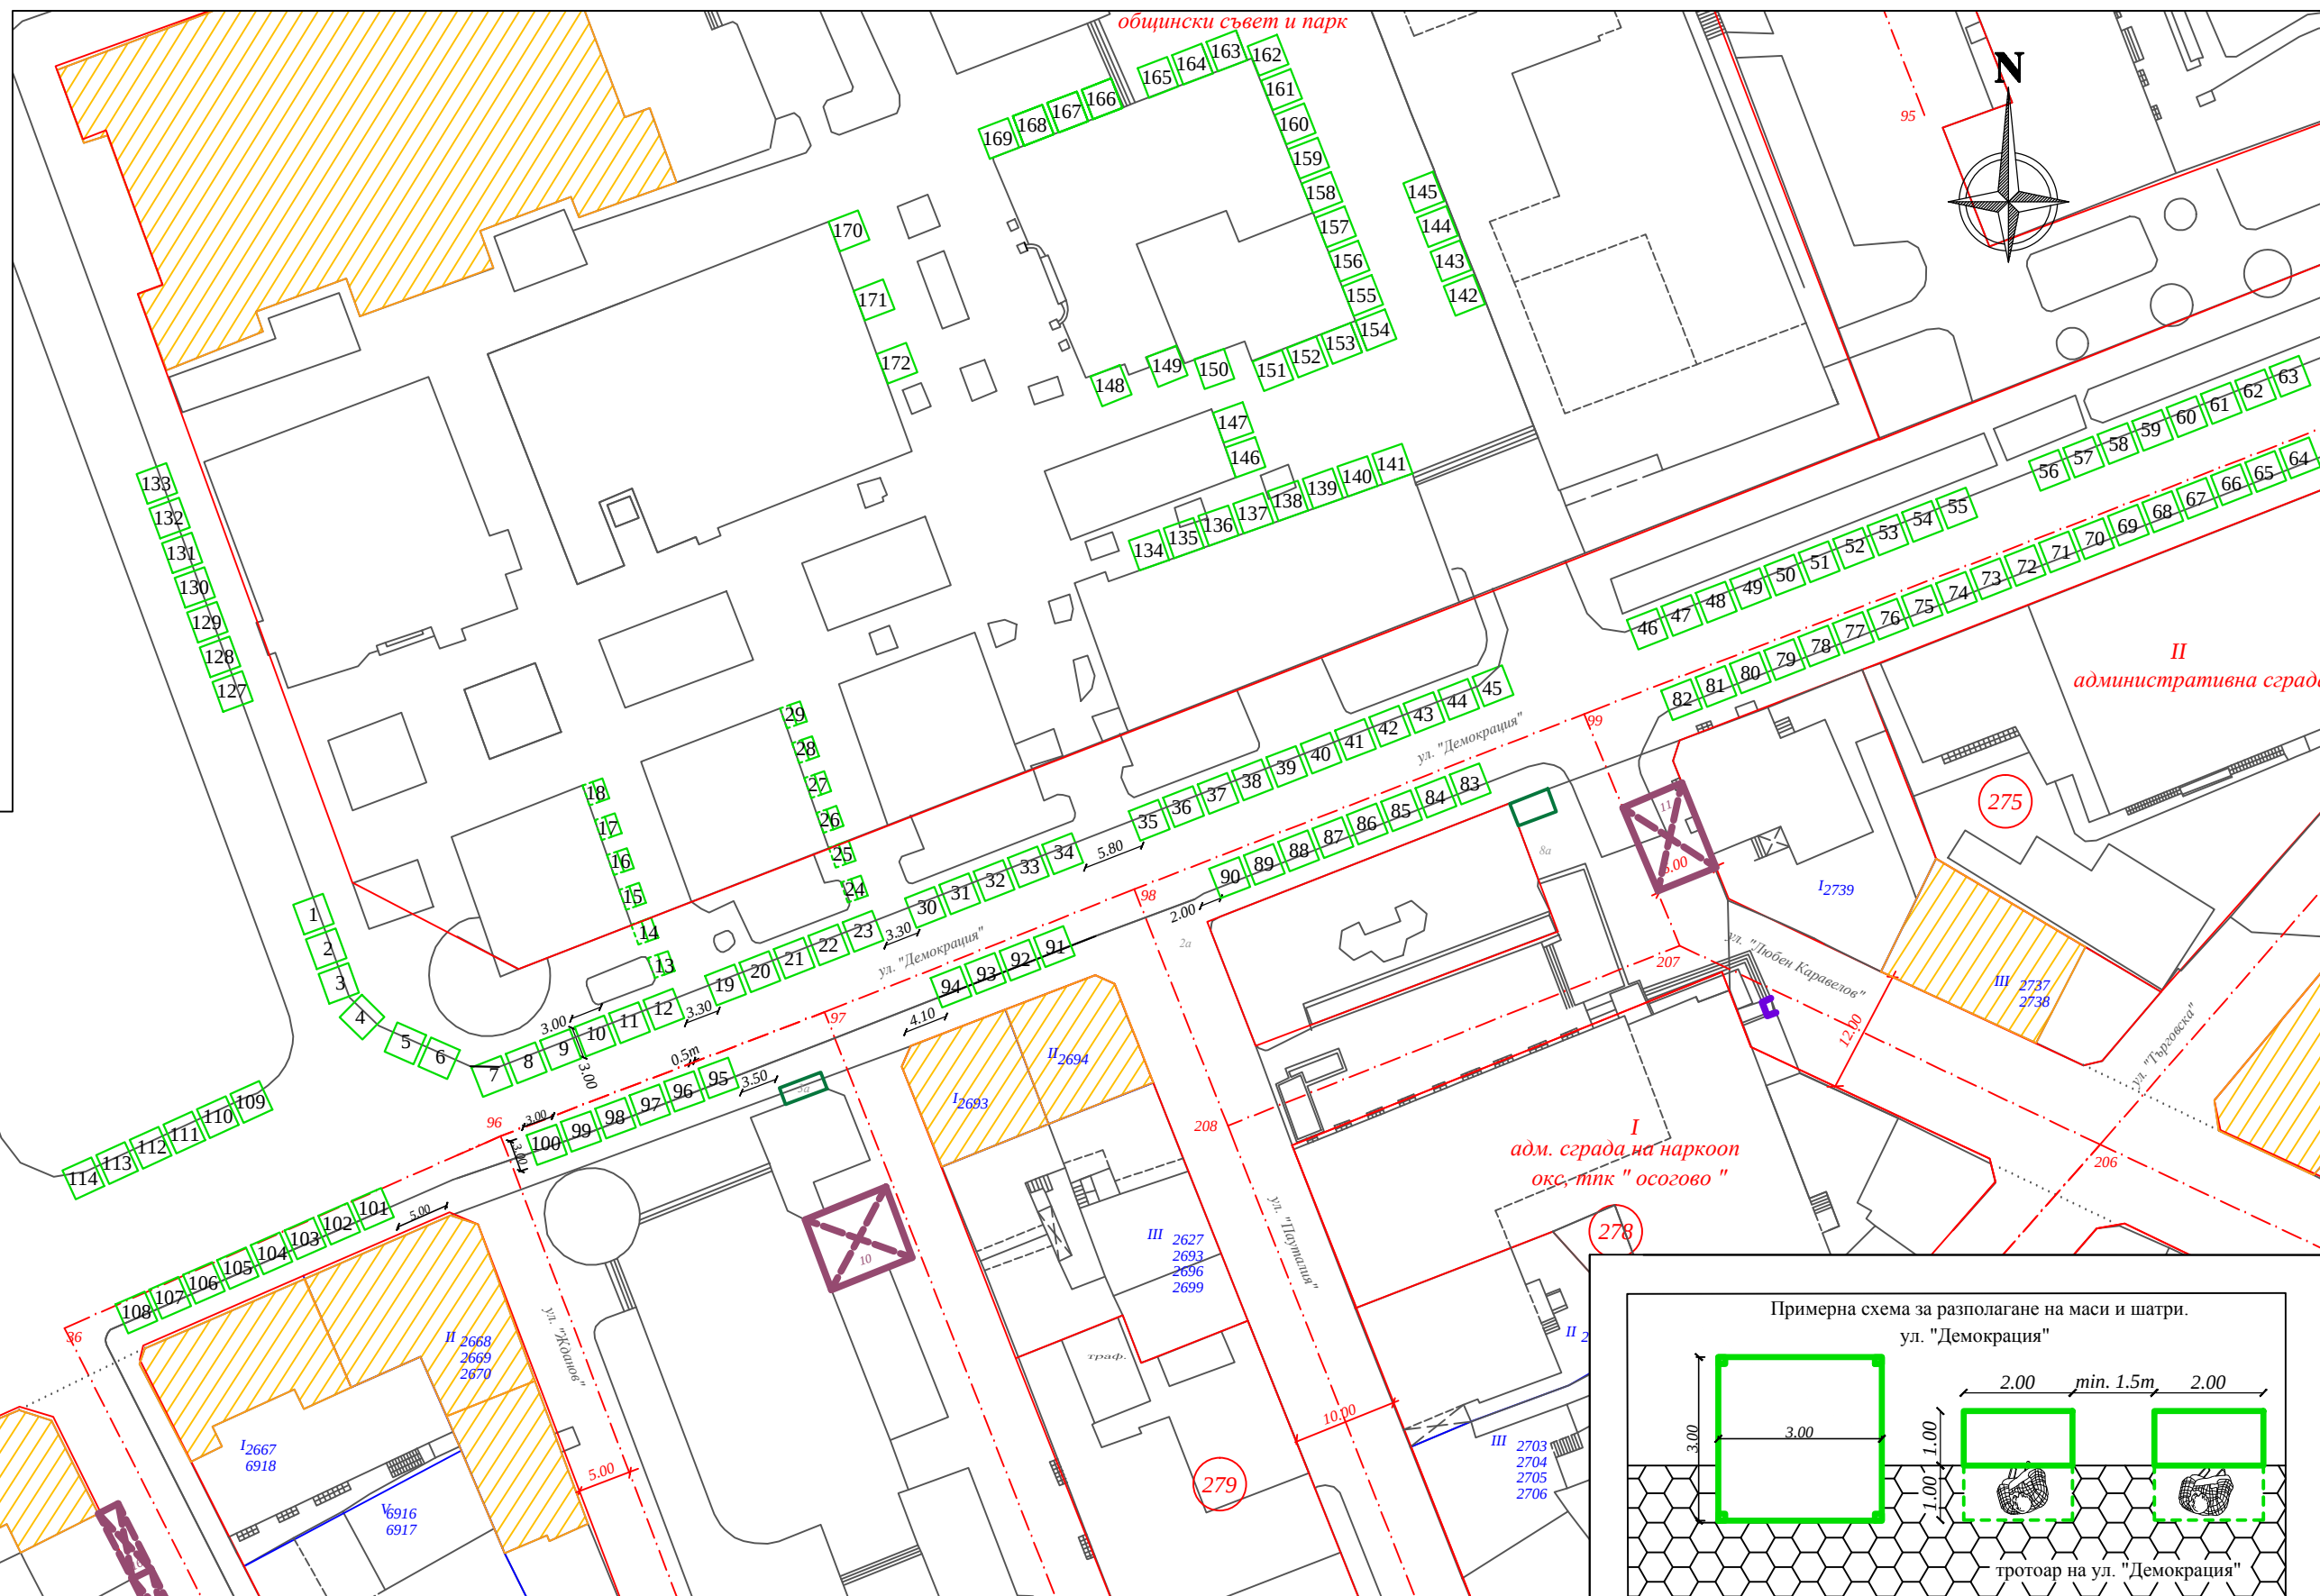

83/06
43

Преместваеми обекти - маси и шатри за търговия на стоки, свързани с честване на празници

Мащаб 1:500