
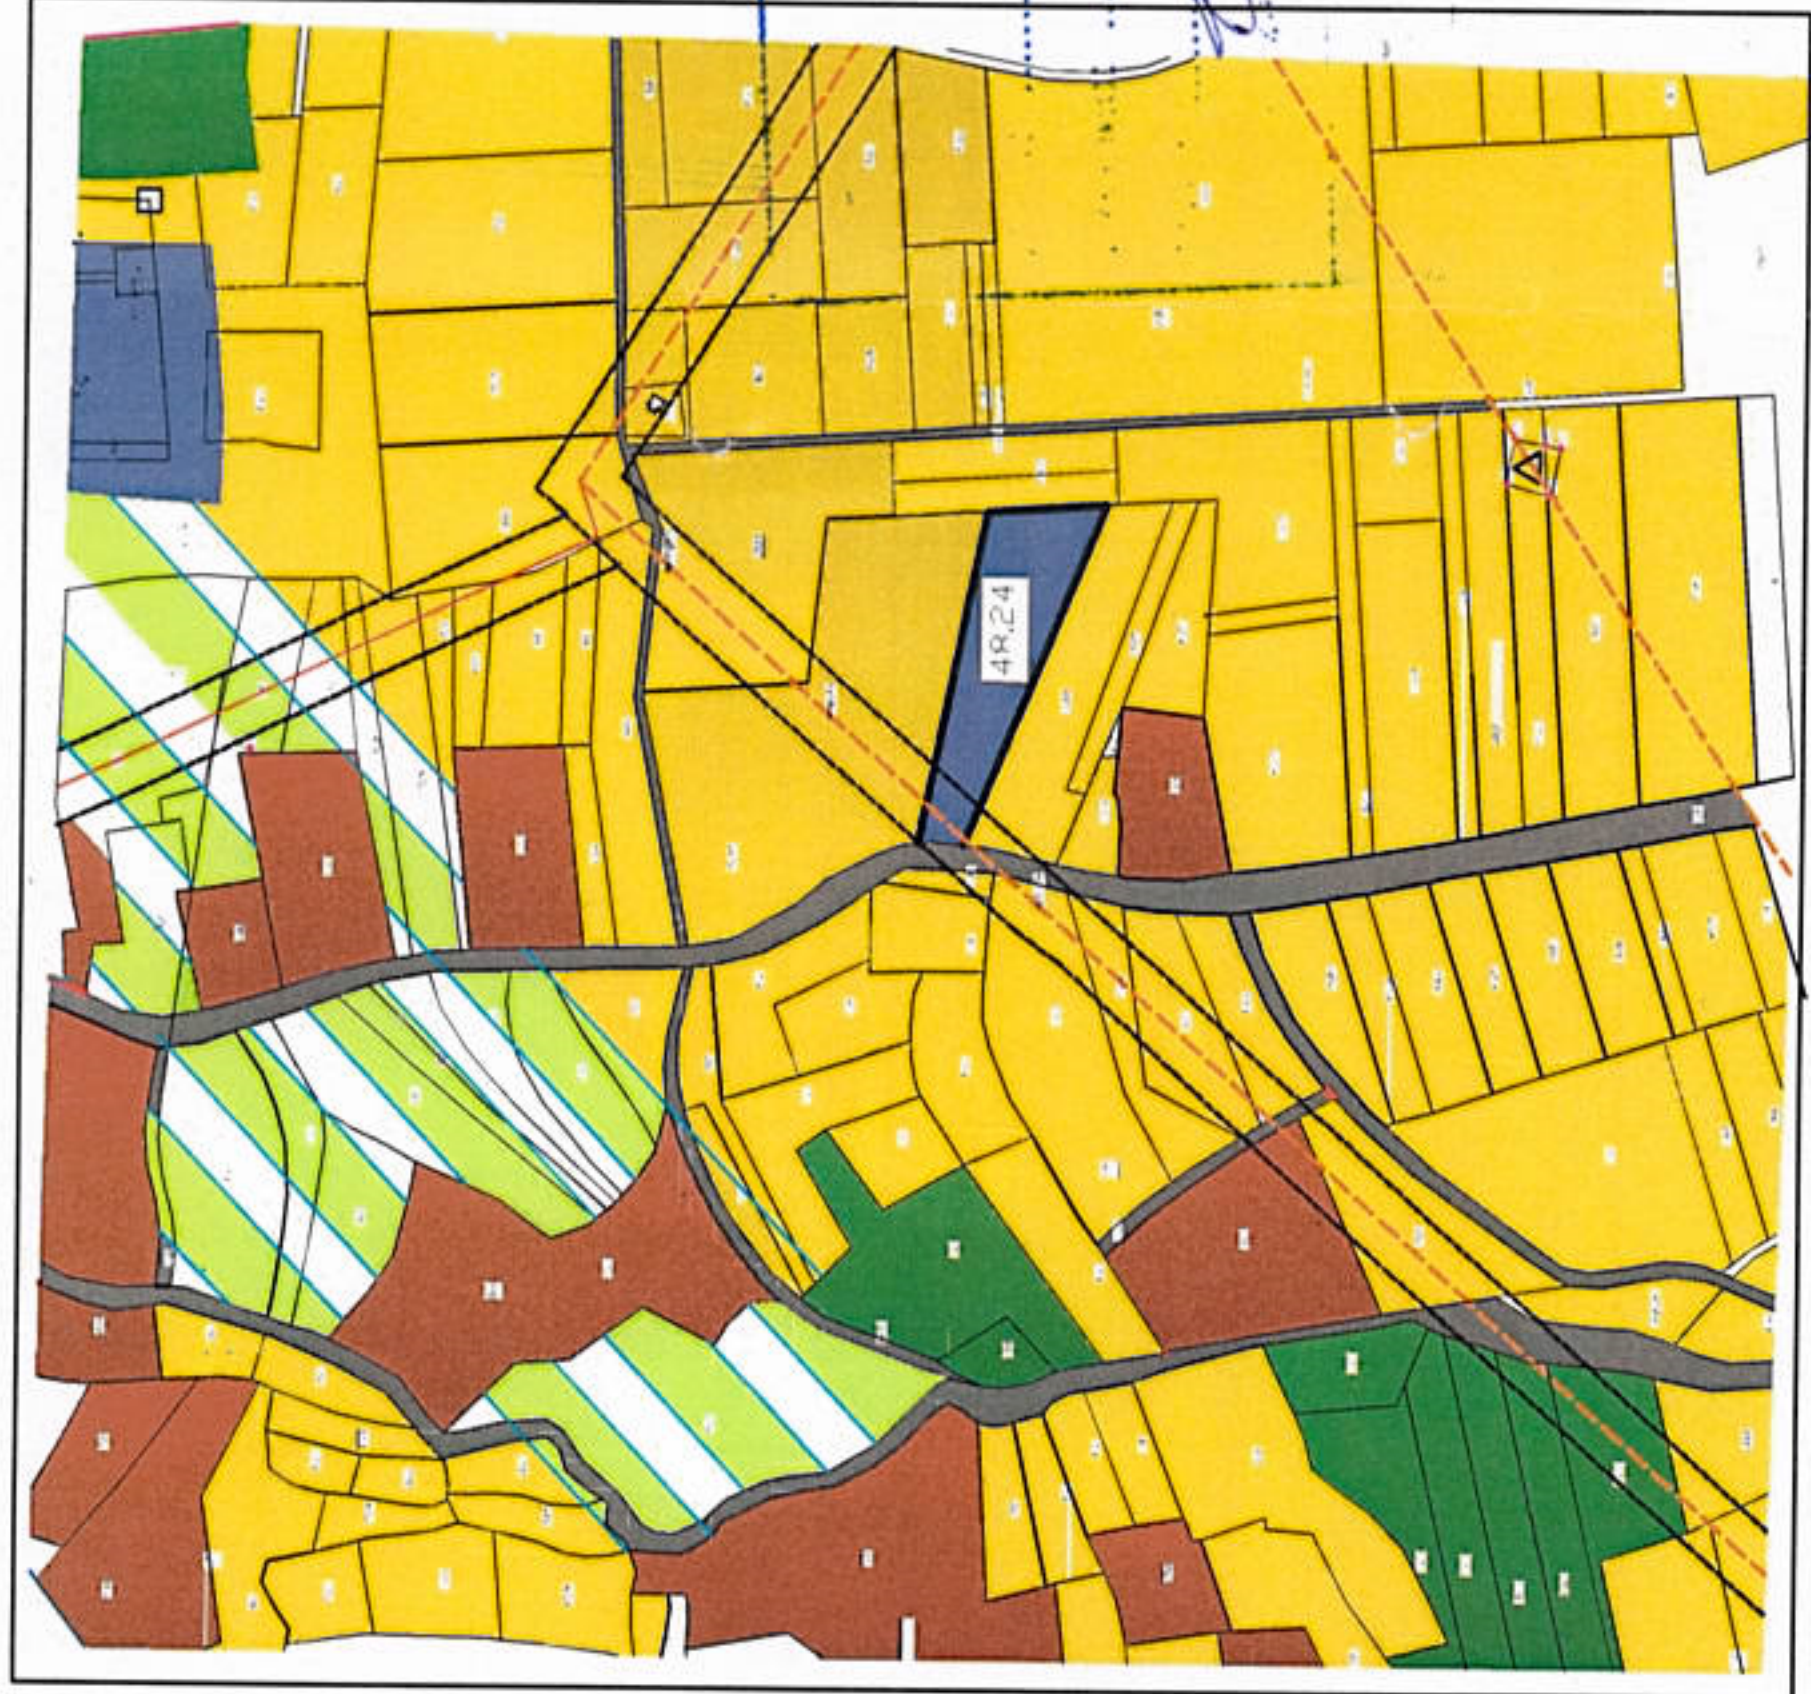


ПРОЕКТ ЗА ЧАСТИЧНО ИЗМЕНЕНИЕ НА ОБЩИЯ УСТРОЙСТВЕН ПЛАН НА ОБЩИНА КЮСТЕНДИЛ (ЧИОУПОК) В ОБХВАТА НА ПИ 18455.48.24 ПО ККР НА ЗЕМЛИЩЕТО НА С.ГЮЕШЕВО, ОБЩИНА КЮСТЕНДИЛ, С ЦЕЛ ПРОМЯНА НА ПРЕДНАЗНАЧЕНИЕТО НА ТЕРИТОРИЯТА НА ИМОТА ОТ "ЗА ЗЕМЕДЕЛСКИ НУЖДИ" В "ЗА НЕЗЕМЕДЕЛСКИ НУЖДИ". ИЗГРАЖДАНЕ НА ФОТОВОЛТАИЧНА ЕЛЕКТРИЧЕСКА ЦЕНТРАЛА (ФЕЦ) С МОЩНОСТ 298 kW.

ФРАГМЕНТ ОТ ПРОЕКТ НА ДЕЙСТВАЩ ОУПО КЮСТЕНДИЛ М 1:5000
ОДОБРЕН С РЕШЕНИЕ №291/29.09.2016 Г. ОТ ПРОТОКОЛ №13 НА ОБС КЮСТЕНДИЛ

ПРОЕКТ ЗА ЧАСТИЧНО ИЗМЕНЕНИЕ НА ОУПО КЮСТЕНДИЛ М 1:5000

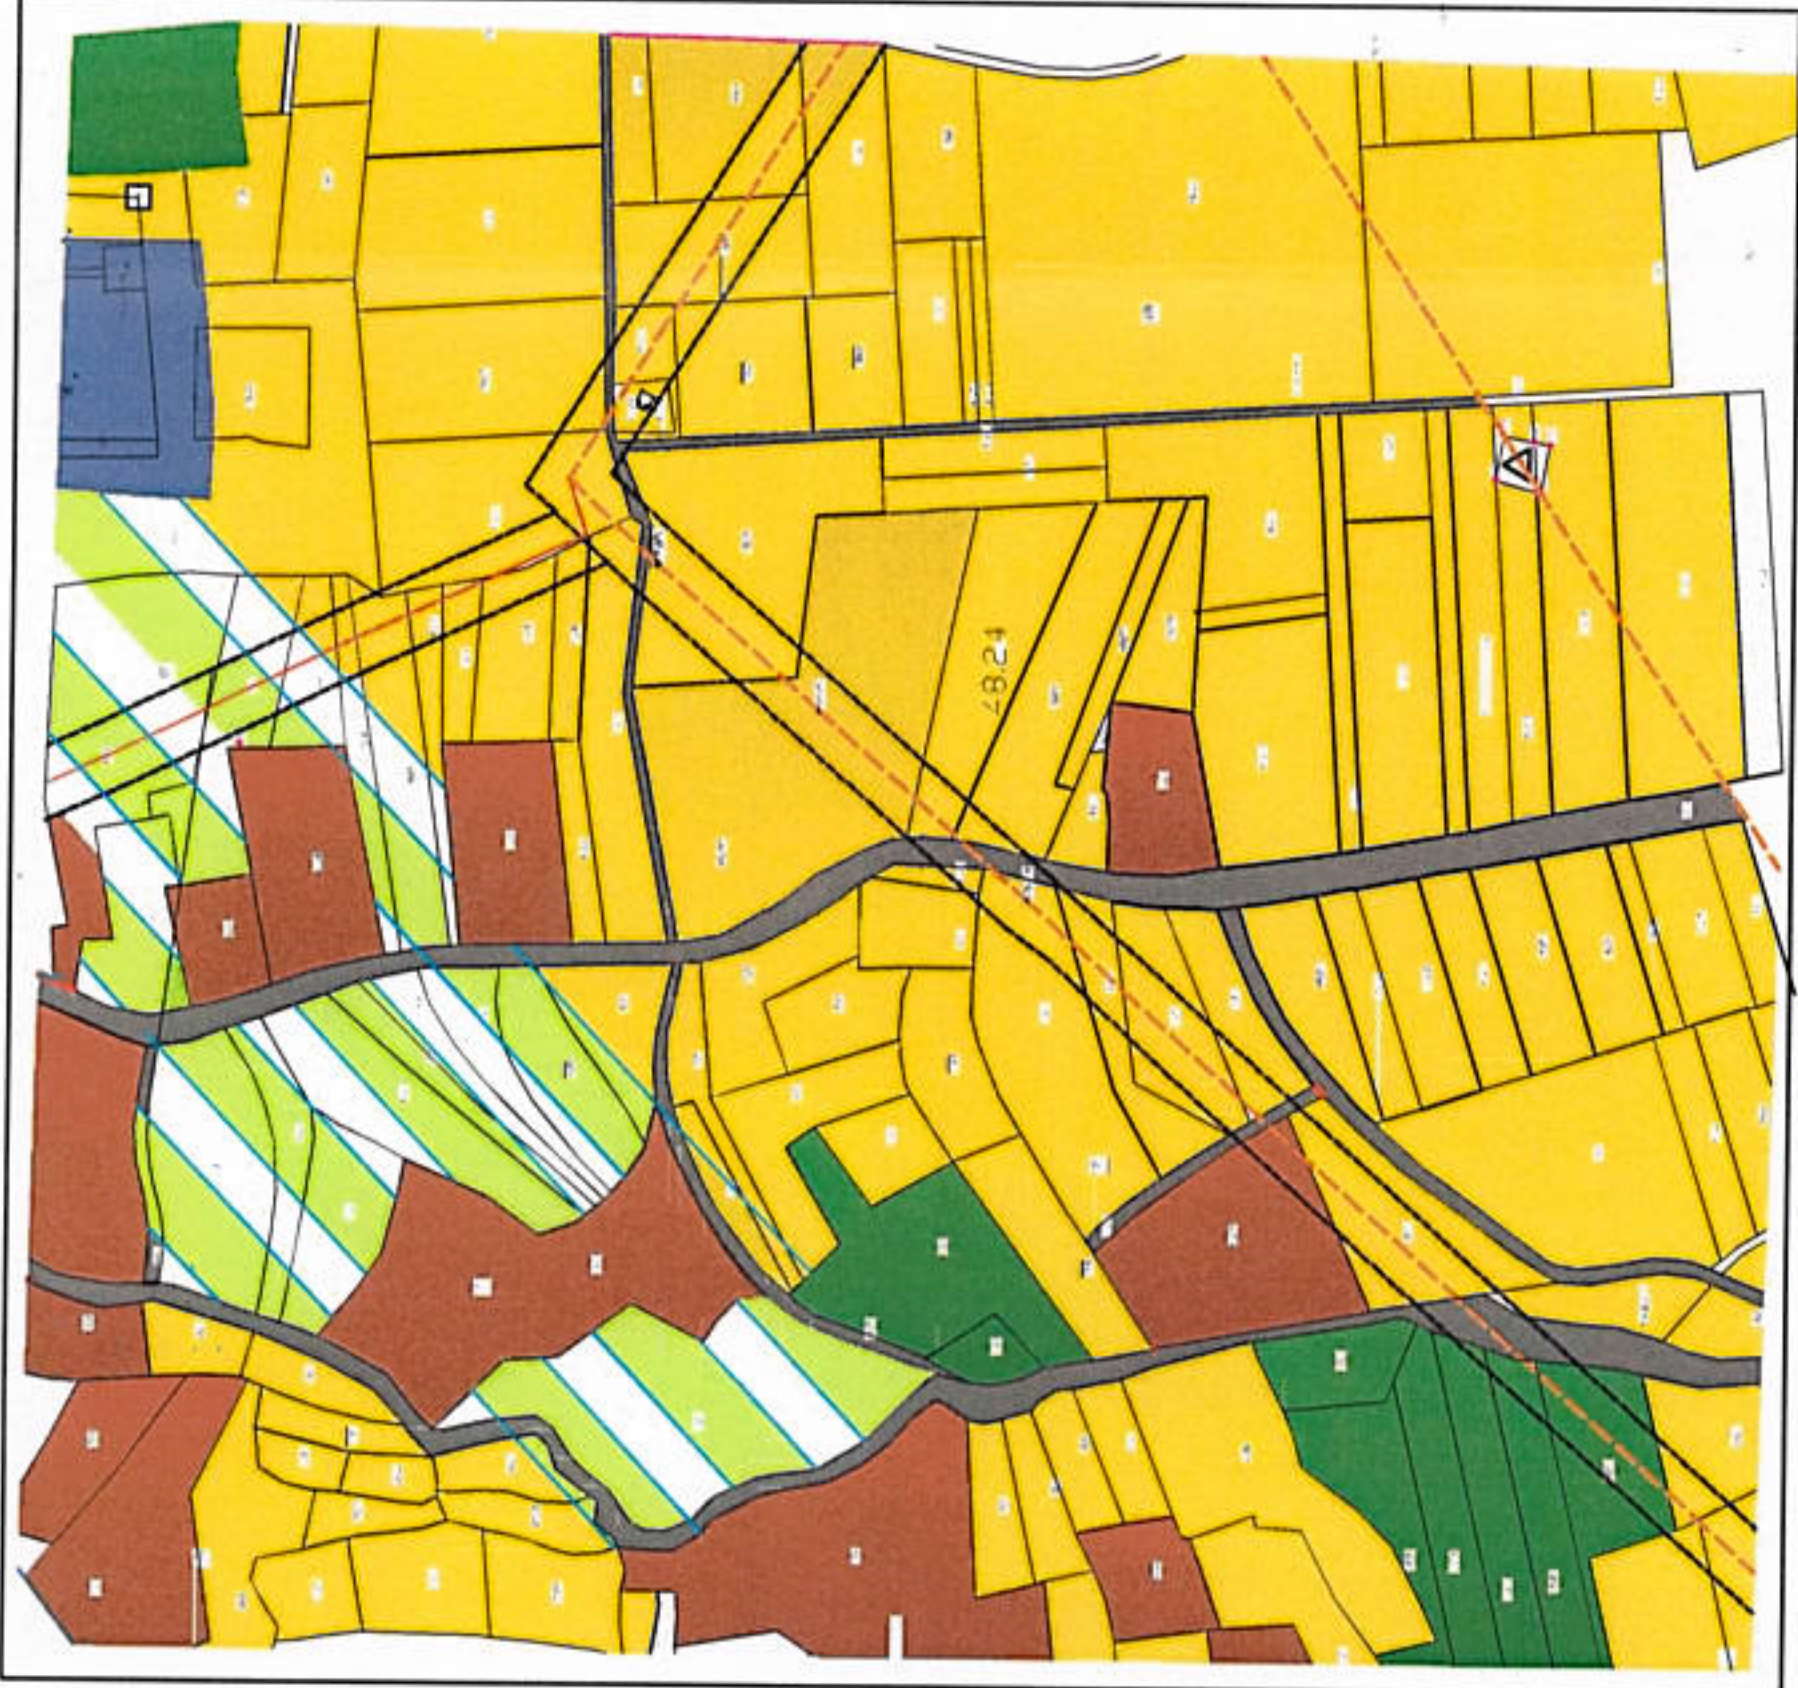

Пл	етажност -1 /3-10/ Кинт 1-2 коэффициент на интензивн. начин на застрояване	Плътн. застр.-50-80% Плътн.озел.-20% 1/3 с дървесна растителност
----	---	--

Пл	етажност -1 /3-10/ Кинт 1-2 коэффициент на интензивн. начин на застрояване	Плътн. застр.-50-80% Плътн.озел.-20% 1/3 с дървесна растителност
----	---	--

Одобрявам:

ЛЕГЕНДА И СПЕЦИФИКАЦИЯ 1/3 ЗА ИМОТА

графично изобразяв.	наименование на елементите от ОУП
ЛИНИИ	
-----	граница на поземлен имот
-----	електропровод и сервитути
ЗОНИ	
[Pattern]	пътна мрежа
[Pattern]	земеделски земи - трайни насаждения
[Pattern]	земеделски земи
[Pattern]	зона Жм
[Pattern]	горски-земи
[Pattern]	№ 10.038
[Pattern]	предимно производствени дейности - Пп

97/02/2023г.
Д-р Велко Кучук
Ср № 120497-5008
ЕТС 8 / 23.08.2023г.
Възложител: [Signature]

арх. ДАФИНА
КИРИГОВА ПЕШЕВА
Рег. N 07993
2023 подпис... [Signature]

ЧИОУПОК в обхвата на ПИ 18455.48.24 по ККР на з-ще , с.Гюешево, м."Вучковица", община Кюстендил за промяна на предназначението на територията на имота от "за земеделски нужди" в "за неземеделски нужди" - за изграждане на фотоволт. централа (ФЕЦ) с мощн. 298W
Местонахождение: ПИ 18455.48.24, з-ще на с. Гюешево, м. "Вучковица", община Кюстендил
Възложител: "СОЛАР ВАЛЕЙ" ООД ЕИК 207101089
Проектант : "ДизАрх" ЕООД

ЧИОУПОК за ПИ 18455.48.24 - мотивирано предложение			
Проектант	арх. Дафина Пешева	Част: Арх.	
Геодезия	инж. Емил Тошев	М 1:5000	
		год: 2023г.	Лист N:1/2