


ПУП-ПЛАН ЗА ЗАСТРОЯВАНЕ

ЗА ИМОТ 004167, земл.на с. Слокощица с ЕКАТТЕ 67461 общ.Кюстендил

М 1:1000


ЛЕГЕНДА И СПЕЦИФИКАЦИЯ 1/3

графично изобразяване	наименование на елементите от ПУП
ЛИНИИ	
	граница на поземлен имот
	ограничителна линия на застрояване
	граница на промяна на режима на устройство и застрояване
УЛИЦИ	
	първостепенна улична мрежа
	обслужваща улица
ЗОНИ	
	земеделски територии
	предимно производствена територия
	поземлен имот с конкретно нежилищно предназначение

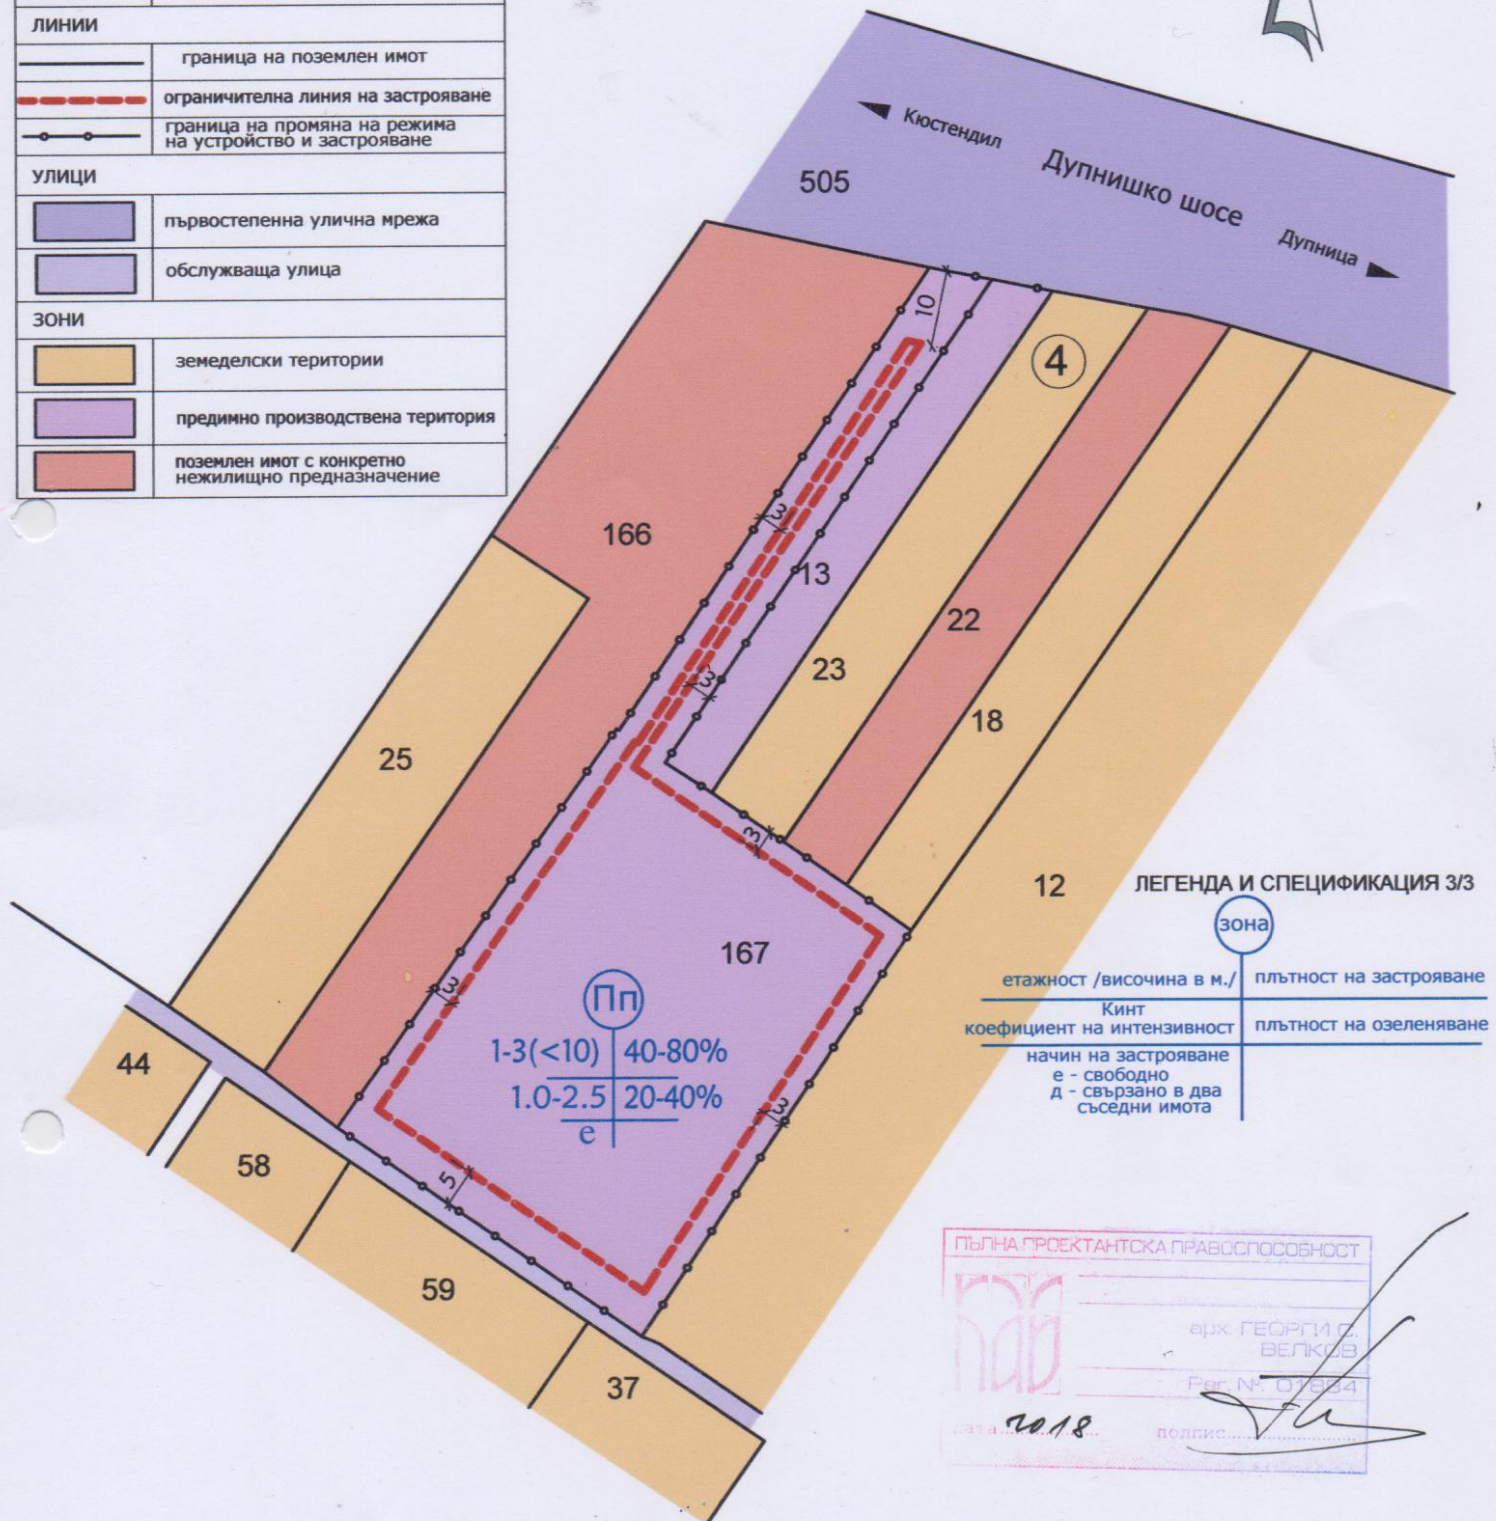

ЛЕГЕНДА И СПЕЦИФИКАЦИЯ 3/3

етажност / височина в м./	плътност на застрояване
Кинт	плътност на озеленяване
коэффициент на интензивност	
начин на застрояване	
е - свободно	
д - свързано в два съседни имота	

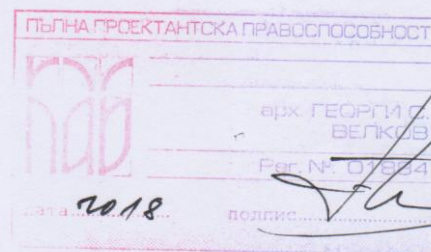

ЛЕГЕНДА И СПЕЦИФИКАЦИЯ 2/3

Номер на квартал	Номер на поземлен имот	устройствена зона	предназначение на поземления имот	Етажност / вис в м./	градоустройствени параметри			начин на застрояване
				възможна, „от-до“	плътност на застрояване	К инт	минимална озеленена площ	свободно - е
4	167	предимно произв.	производство, складове,	1-3(<10)	40-80%	1.0-2.5	20-40%	е

обект: ПОДРОБЕН УСТРОЙСТВЕН ПЛАН-ПЗ

ПИ 004167, земл.на с. Слокощица , ЕКАТТЕ 67461 общ.Кюстендил

възложител : Красимир Райчев Марковски
Георги Христов Георгиев

проектант: арх.Г.Велков, техн.Л.Ников

М 1:1000

лист 1/1 2017г.