


СКИЦА - ПРОЕКТ

за изменение на план за регулация
на с. Катрище, община Кюстендил, одобрен със заповед № 619/620 от 05.07.1940 г. и
последно изменен със заповед № РД-00-56 от 25.01.2018 г.
в границите на УПИ XI-226 и УПИ X-225 квартал 31
на основание чл. 134 ал. 2 т.6 от ЗУТ

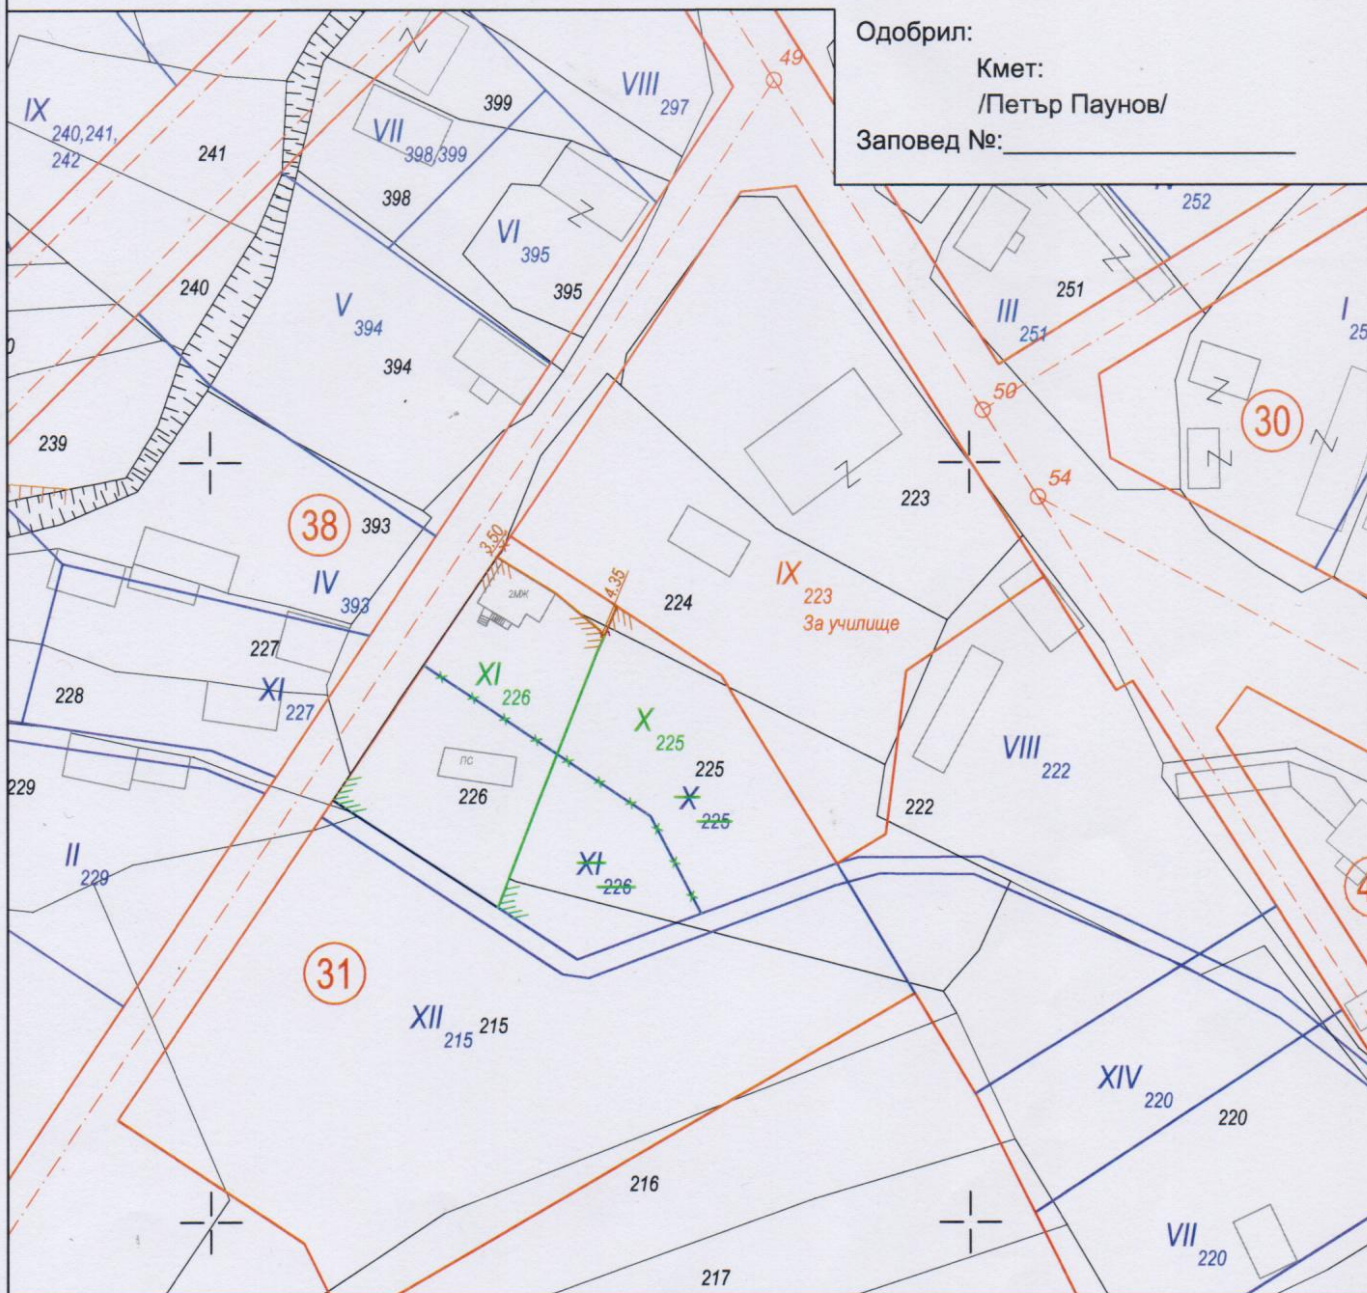

Одобрил:

Кмет:

/Петър Паунов/

Заповед №:

М 1:1000

Площ на УПИ X-225 - 1132 кв.м.

Площ на УПИ XI-226 - 830 кв.м.

	КАМАРА НА ИНЖЕНЕРИТЕ В ИНВЕСТИЦИОННОТО ПРОЕКТИРАНЕ
	ПЪЛНА ПРОЕКТАНТСКА ПРАВОСПОСОБНОСТ
	Регистрационен № 41332
	инж. ИВАН ИЛИЧОВ ЖЕЛЯВСКИ
Секция:	Подпис: _____
ГПГ	
Част от проекта:	Важно е валидно удостоверение за ППЗ за текущата година
по удостоверение за ППЗ	

Възложители: Иванка Станимирова Михайлова, Ева Любомирова Карбашева и Александър Райчев Карбашев


ОБЕКТ: ИПУП - ИПРЗ за УПИ XI-226 и УПИ X-225, квартал 31 по плана на с. Катрище, общ. Кюстендил

Изменение на план за регулация

М 1:1000

Изработил: инж. Иван Желявски

дата: 04.2018 год.

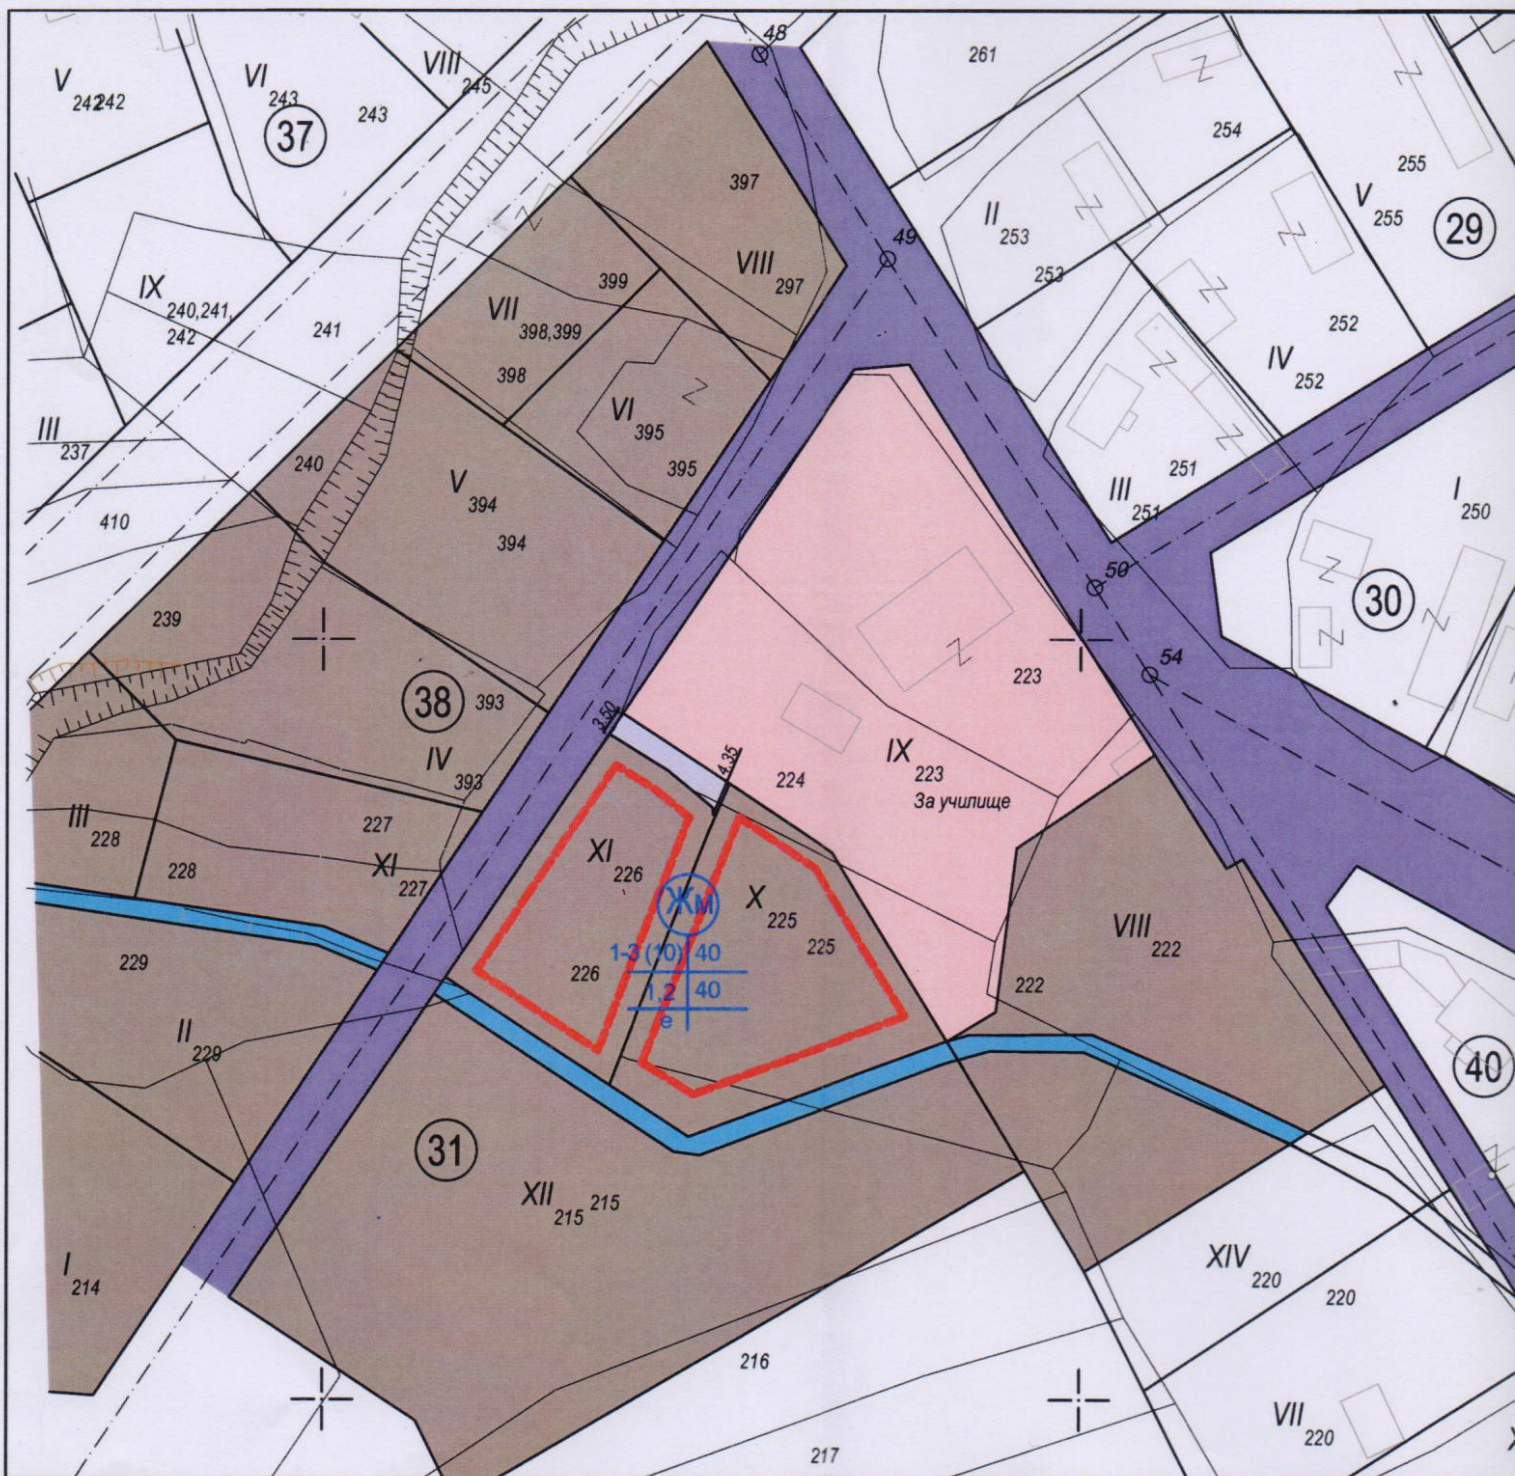

Номер на квартал	Номер на поземлен имот и/или на УПИ	Площ на поземлен имот и/или на УПИ (кв.м.)	Устройствена зона	Поземлен имот с установено предназначение	Етажност (височина в м.)			Градостроителни параметри			Начин на застрояване		
					задължителна	максимална	възможна "от-до"	плътност на застрояване[%]	К инт	мин. зелена площ [%]	свободно-е	свързано в два имота-д	свързано-с
31	X	1132		За жилищно строителство		1-3<10		от 20 до 60	от 40 до 60	от 20 до 40	x		
31	XI	830		За жилищно строителство		1-3<10		от 20 до 60	от 40 до 60	от 20 до 40	x		

ЛЕГЕНДА:

- Жилищни територии
- Територии за обществено
- Второстепенни улици
- Обслужващи улици
- Водни площи