


чрез делба на УПИ VIII-612, кварт
гр. Кюстендил и образуване на н
XI-779 и XII-780, кв. 16 по плана з
Изток, гр. Кюстендил на основани
от ЗУТ
М 1:500

Одобрил:

Кме
/Пе

Заповед №: _____

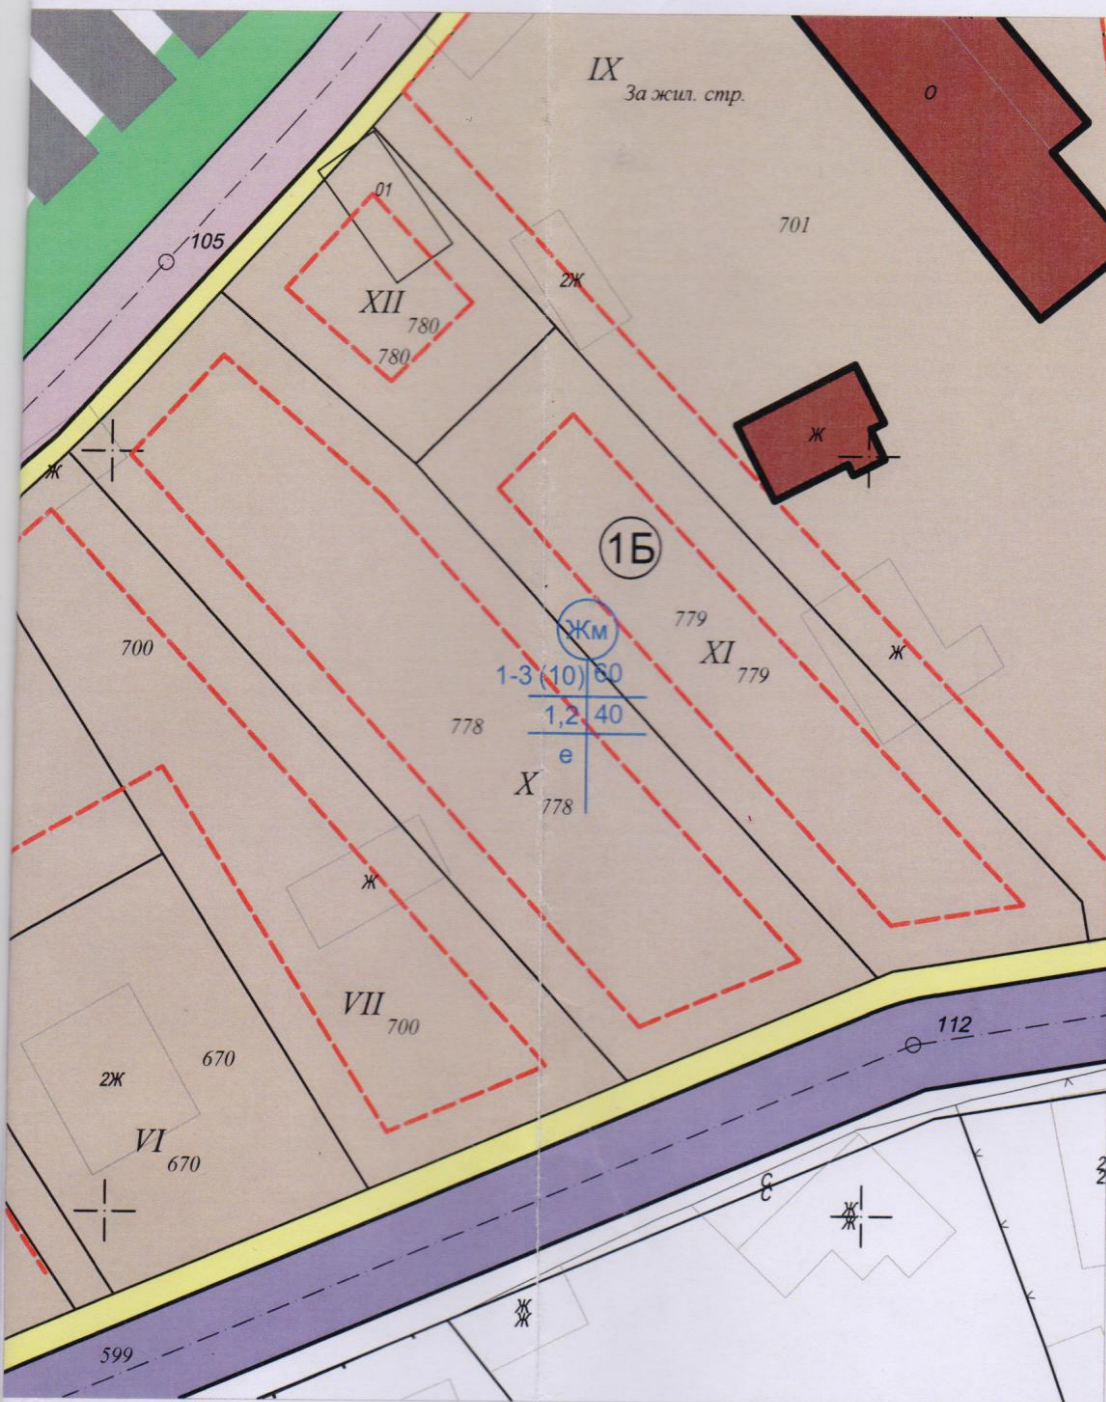

М 1:500

ЛЕГЕНДА

Устройствена зона

Е(Н)-задължителна
<Е(<Н)-максимална
Е1-Е2(Н1-Н2)-възможна"от-до"
(Е-етажност, Н-височина в м)
К инт-коэффициент на интензивност
(съотношение между разгнатата
застроена площ и площта
на урегулирания имот)
Начин на застрояване
е-свободно застрояване
д-свързано в два съседни УПИ
с-свързано застрояване

(съотношението между площта
на урегулирания имот и
застроената площ в него)
П озел-минимална озеленена
площ в урегулирания имот
Специфични параметри и изисквания
(изписват се символи за правилата
за прилагане на плана)

-  жилищно строителство
-  Озеленяване
-  Събирателни улици клас Va и V6
-  Жп линия
-  Тротоари и пешеходни зони
-  Жилищни сгради

ПЪЛНА ПРОЕКТАНТСКА ПРАВОС



арх. ЙОР
ВОДЕНИЧАРОВ

Per M

дата 20/8- подпис

СКИЦА - ПРОЕКТ

за изменение на плана за регулация и застрояване на гр. Кюстендил, община Кюстендил
чрез делба на УПИ VIII-612, квартал 16, кв. Изток, гр. Кюстендил и образуване на нови
УПИ X-778, XI-779 и XII-780, кв. 16 по плана за регулация на кв. Изток, гр. Кюстендил на
основание чл.134 ал.т.2 т.7 от ЗУТ
М 1:500

Одобрил:

Кмет:

/Петър Паунов/

Заповед №: _____



Проектни площи:

1. УПИ X-778 , квартал 16 - 965 кв.м.
2. УПИ XI-779, квартал 16 - 635 кв.м.
3. УПИ XII-780 , квартал 16 - 242 кв.м.

	КАМАРА НА ИНЖЕНЕРИТЕ В ИНВЕСТИЦИОННОТО ПРОЕКТИРАНЕ
	ПЪЛНА ПРОЕКТАНСКА ПРАВОСПОСОБНОСТ
Секция:	Регистрационен № 41332
Части на проекта:	инж. ИВАН
по удостоверение	ИЛИЧОВ ЖЕЛЯВСКИ
за ППЯ	Подпис: _____
	ВАЖИ С ВАЛИДНО УДОСТОВЕРЕНИЕ ЗА ПОЛЪЗНАТИЕ ЗА ТЕКУЩАТА ГОДИНА