КООРДИНАТЕН РЕГИСТЪР					
на проектните точки					
Координатна с-ма: 1970			Координатна с-ма: БГС 2005		
N	X/m/	Y/m/	N	X/m/	Y/m/
1	4558735.008	8443009.993	1	4687950.149	265010.714
2	4558719.175	8442996.290	2	4687934.660	264996.625
3	4558700.015	8442977.152	3	4687915.979	264977.020
4	4558694.018	8442971.825	4	4687910.115	264971.547
5	4558682.069	8442962.548	5	4687898.399	264961.978
6	4558669.568	8442955.097	6	4687886.086	264954.221
7	4558655.196	8442943.747	7	4687871.999	264942.521
8	4558630.766	8442920.693	8	4687848.146	264918.871
9	4558602.768	8442896.798	9	4687820.748	264894.293
10	4558583.337	8442879.862	10	4687801.741	264876.884
11	4558566.191	8442862.817	11	4687785.022	264859.421
12	4558545.686	8442832.317	12	4687765.276	264828.425
13	4558534.349	8442816.852	13	4687754.325	264812.686
14	4558523.037	8442804.263	14	4687743.327	264799.822
15	4558513.221	8442801.940	15	4687733.572	264797.257
16	4558512.848	8442801.961	16	4687733.199	264797.269
17	4558512.594	8442802.233	17	4687732.938	264797.535
18	4558511.771	8442804.353	18	4687732.063	264799.634
19	4558513.613	8442805.136	19	4687733.885	264800.462
20	4558513.985	8442804.176	20	4687734.280	264799.512
21	4558521.968	8442806.065	21	4687742.214	264801.597
22	4558532.795	8442818.114	22	4687752.740	264813.909
23	4558544.049	8442833.467	23	4687763.611	264829.535
24	4558564.641	8442864.097	24	4687783.441	264860.662
25	4558581.974	8442881.326	25	4687800.342	264878.313
26	4558601.462	8442898.313	26	4687819.405	264895.776
27	4558629.214	8442921.998	27	4687846.563	264920.138
28	4558653.888	8442945.262	28	4687870.654	264944.003
29	4558668.432	8442956.748	29	4687884.910	264955.844
30	4558680.939	8442964.203	30	4687897.229	264963.605
31	4558692.739	8442973.364	31	4687908.799	264973.054
32	4558698.643	8442978.609	32	4687914.571	264978.443
33	4558717.866	8442997.802	33	4687933.314	264998.104
34	4558733.797	8443011.590	34	4687948.899	265012.281
35	4558736.219	8443008.395	35	4687951.399	265009.146
36	4558720.484	8442994.778	36	4687936.006	264995.146
37	4558701.387	8442975.696	37	4687917.386	264975.599
38	4558695.296	8442970.285	38	4687911.431	264970.039
39	4558683.198	8442960.892	39	4687899.569	264960.351
40	4558670.705	8442953.446	40	4687887.264	264952.599
41	4558656.504	8442942.234	41	4687873.344	264941.040
42	4558632.065	8442919.172	42	4687849.482	264917.383
43	4558604.075	8442895.284	43	4687822.092	264892.812
44	4558584.701	8442878.397	44	4687803.141	264875.453
45	4558567.741	8442861.538	45	4687786.603	264858.181
46	4558547.324	8442831.168	46	4687766.942	264827.317
47	4558535.903	8442815.589	47	4687755.909	264811.462
48	4558524.107	8442802.460	48	4687744.441	264798.046
49	4558513.738	8442800.007	49	4687734.136	264795.338
50	4558511.943	8442800.177	50	4687732.338	264795.463
51	4558510.729	8442801.509	51	4687731.091	264796.765
52	4558509.930	8442803.570	52	4687730.242	264798.806

Координатна система: 1970 г.
Височинна система: Балтийска

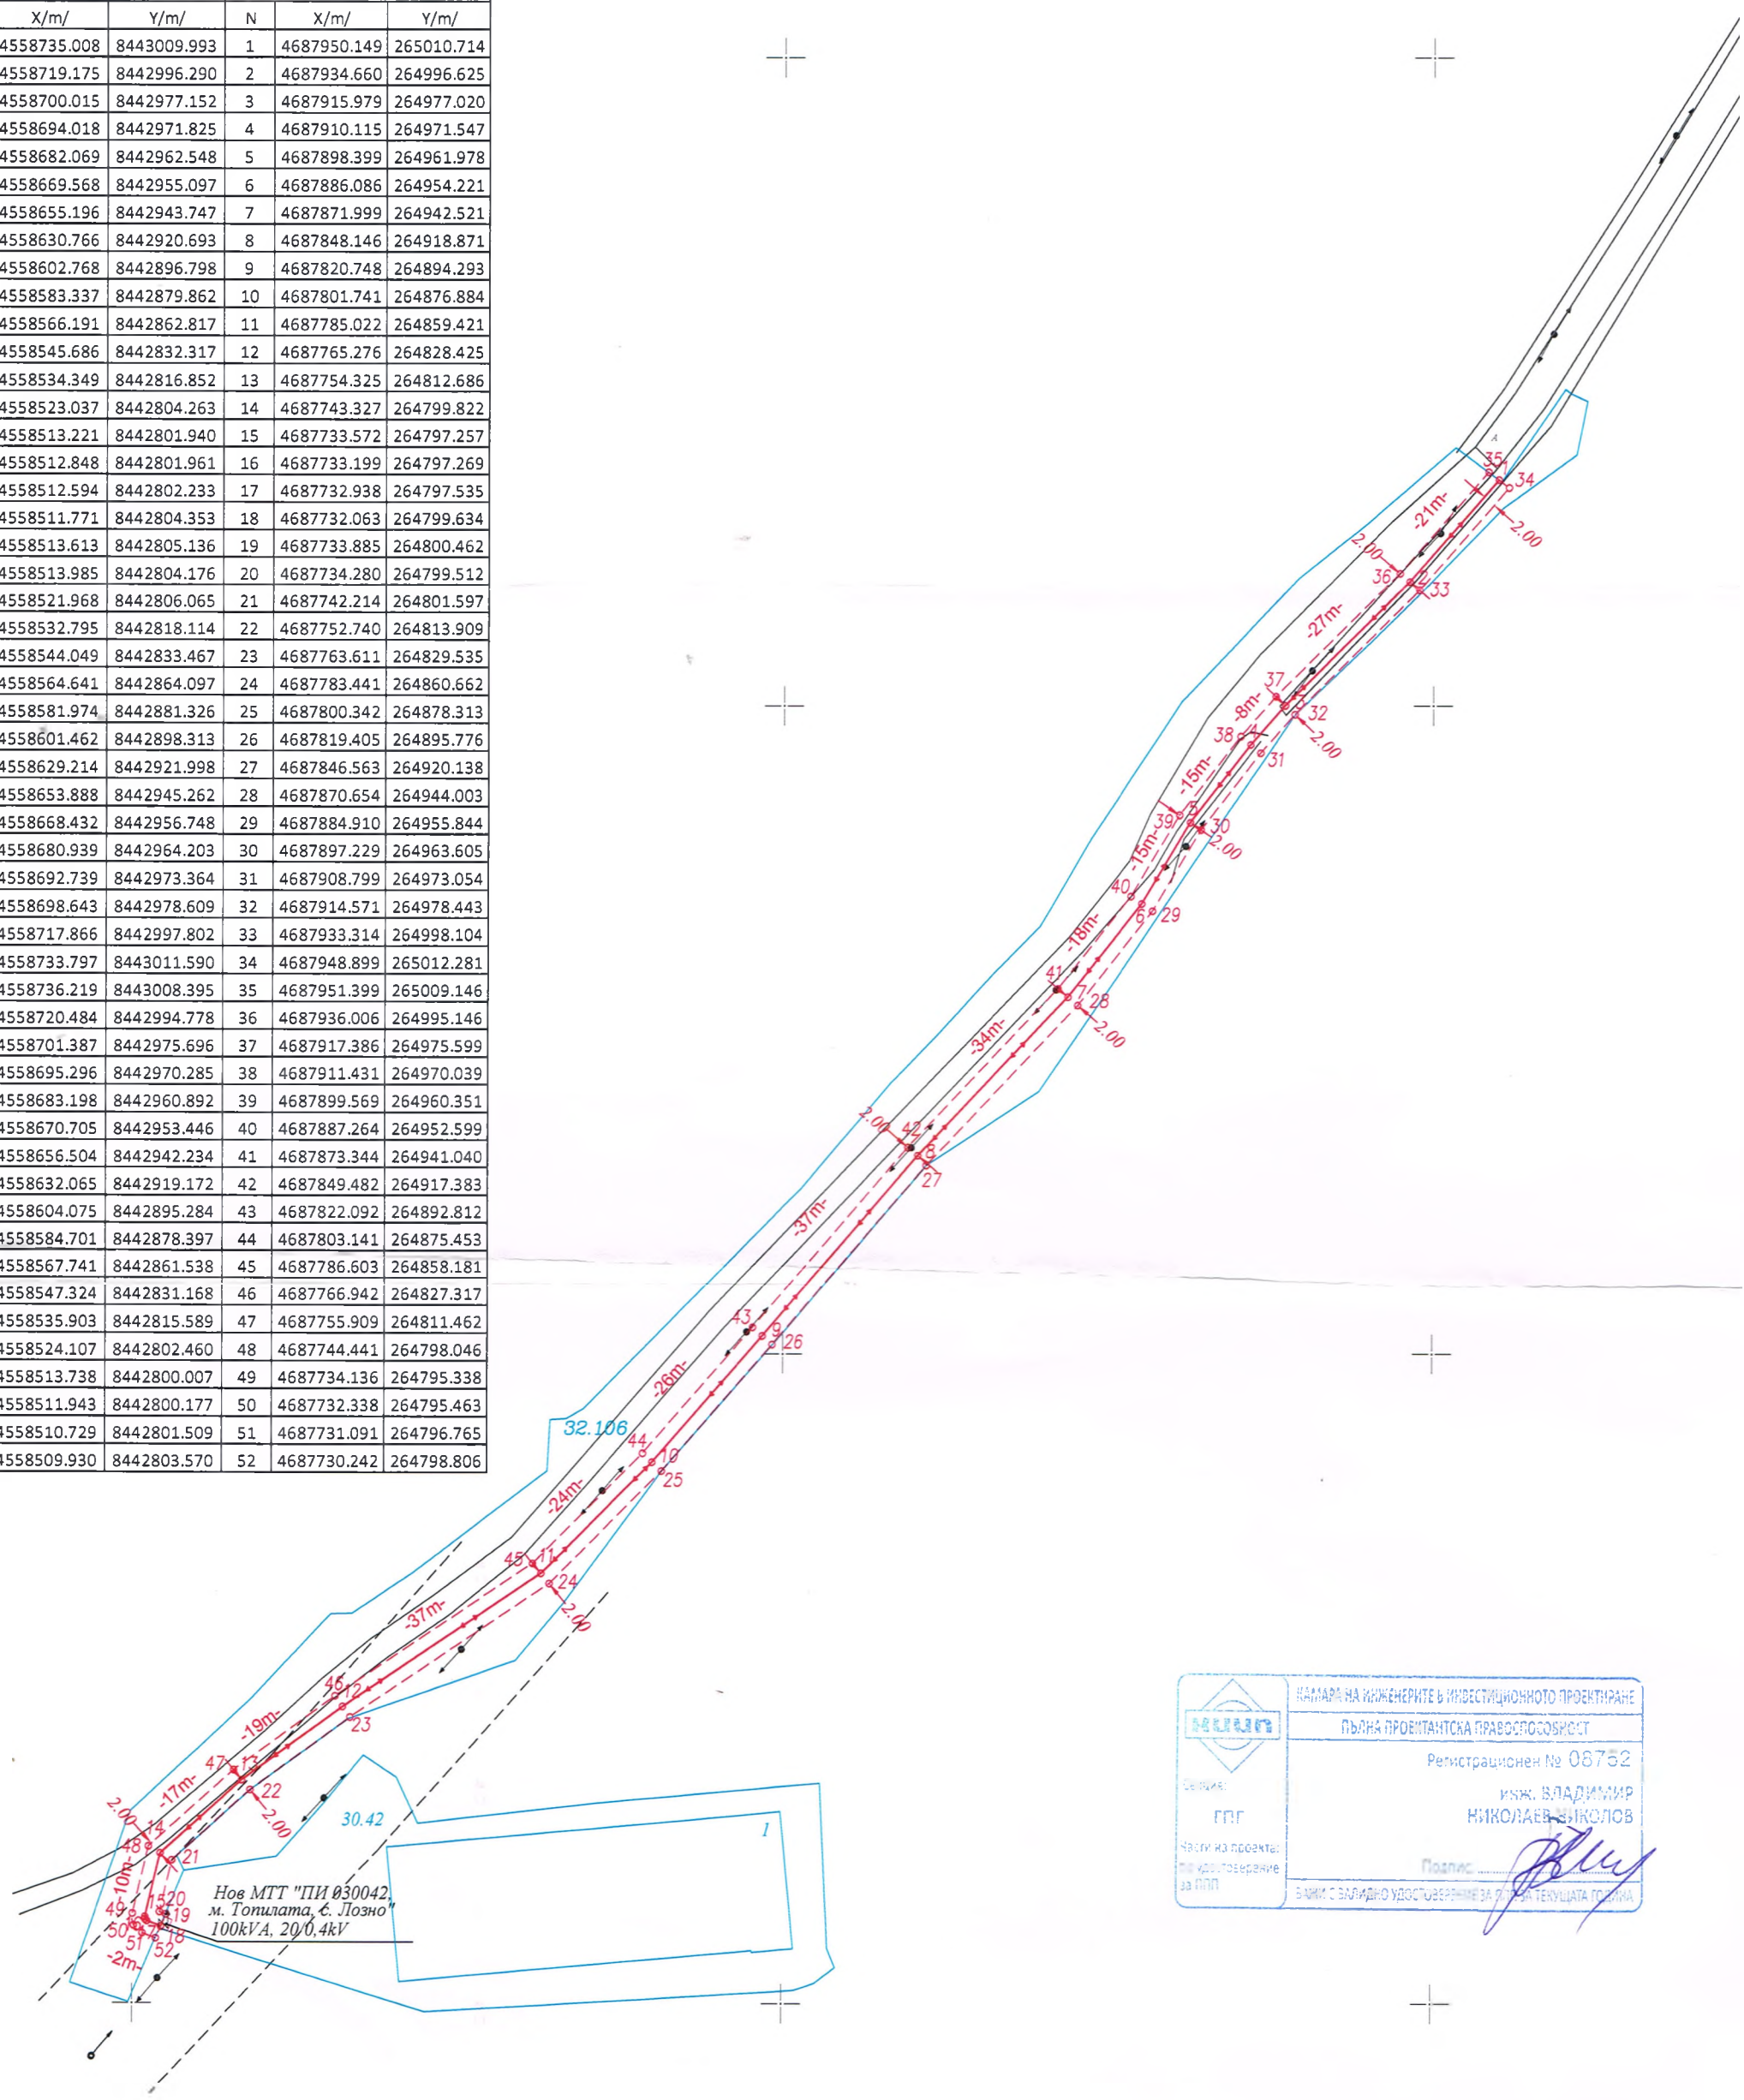

КАМАРА НА ИНЖЕНЕРИТЕ В ИНВЕСТИЦИОННОТО ПРОЕКТИРАНЕ
ПЪЛНА ПРОЕКТАНТСКА ПРАВОСПОСОБНОСТ
Регистрационен № 08752
Секция: ГПГ
Части на проекта: по удостоверение за ППП
инж. ВЛАДИМИР НИКОЛАЕВ НИКОЛОВ
Подпис:
ВАЛИДНО УДОСТОВЕРЕНИЕ ЗА ГОДИНА ТЕКУЩАТА ГОДИНА

ЛЕГЕНДА:

- *имоти по КККР на с. Лозно, общ. Кюстендил, обл. Кюстендил*
- *геодезическа снимка*
- *нов кабел Ср. Н.*
- *сервитут - нов кабел Ср. Н.*

Възложител	" ВЕЛАНТО ГРУП " ЕООД - София		
Обект:	"Предприятие за производство на сокове" - ПИ 030042, местност "Топилата",землище на с. Лозно, общ.Кюстендил		
Подобект:	Нов МТТ "ПИ 030042, м. Топилата, с. Лозно" 100kVA, 20/0,4kV		
Част:	ГЕОДЕЗИЯ	дата:	05.2019
Фаза:	ТЕХНИЧЕСКИ ПРОЕКТ	мащаб:	1:1000
Чертеж:	ПУП-ПАРЦЕЛАРЕН ПЛАН		
Проектант:	инж. Владимир Николов	чертеж №:	1