


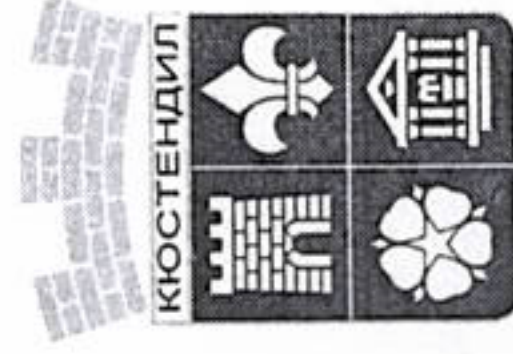

ОБЩИНА КЮСТЕНДИЛ

ОДОБРЯВАМ:

1. Проекта за трасе и прилежащия сервитут, за изграждане на подземен кабел на линия NN за захранване на ПИ 04796.2.74, местност „Средобърдина“ от КККР на землището на с. Богослов, общ. Кюстендил, започващо от ТП „Богослов 2“ в УПИ XIV – 278, кв. 33 по плана на с. Богослов, и достига до имота, собственост на заявителя през утвърденото със Заповед № 02/11.07.2018 г. на Кмета на Община Кюстендил, право на преминаване през ПИ 04796.2.59. Предмет на проекта за ПУП-ПП е територията извън строителните граници на с. Богослов, с дължината на трасето 63 м.

2. Проекта за трасе и прилежащия сервитут за водопровод за захранване на ПИ 04796.2.74, местност „Средобърдина“ от КККР на землището на с. Богослов, общ. Кюстендил, започващо от съществуващо сградно водопроводно отклонение за УПИ XIV – 278, кв.33 по плана на с. Богослов и достига до имота, собственост на заявителя, право през утвърденото със Заповед № 02/11.07.2018 г. на Кмета на Община Кюстендил, право на преминаване през ПИ 04796.2.59. Проектът обхваща трасето, преминаващо извън урбанизираната територия на с. Богослов, община Кюстендил, с дължина на трасето 64 м.

Трасетата за подземно ел. захранване и водопровод за захранване на ПИ 04796.2.74, местност „Средобърдина“ от КККР на землището на с. Богослов, общ. Кюстендил, са съгласно графичната разработка на плана, която е неразделна част от настоящата заповед.

Настоящата заповед може да бъде обжалвана по реда на Административно-процесуален кодекс в 14-дневен срок чрез Община Кюстендил пред Административен съд, град Кюстендил по реда на чл. 215 от ЗУТ.



ПЕТЪР ПАУНОВ
Кмет на Община Кюстендил



ЗАПОВЕД

№ 15.06.2021 г.
Гр. Кюстендил, ...

В Община Кюстендил е постъпило Заявление с вх. № УТ 21-785, 786/26.04.2021 г. от Гертана Димитрова Павлова за приемане и одобряване на проекти за подробен устройствен план – парцеларен план (ПУП-ПП) за определяне на трасета за подземна кабелна линия NN и за водопровод за захранване на ПИ 04796.2.74, местност „Средобърдина“ от КККР на землището на с. Богослов, общ. Кюстендил.

Проекта е изготвен на основание на влязло в сила Решение № 394, прието на заседание на Общински съвет – Кюстендил, проведено на 25.02.2021 г., Протокол № 18.

Изработените проекти са за:

1. Определяне на трасе и прилежащия сервитут за изграждане на подземен кабел на линия NN за захранване на ПИ 04796.2.74, местност „Средобърдина“ от КККР на землището на с. Богослов, общ. Кюстендил, започващо от ТП „Богослов 2“ в УПИ XIV – 278, кв. 33 по плана на с. Богослов, и достига до имота, собственост на заявителя през утвърденото със Заповед № 02/11.07.2018 г. на Кмета на Община Кюстендил, право на преминаване през ПИ 04796.2.59. Предмет на проекта за ПУП-ПП е територията извън строителните граници на с. Богослов, с дължината на трасето 63 м.

2. Определяне на трасе и прилежащия сервитут за водопровод за захранване на ПИ 04796.2.74, местност „Средобърдина“ от КККР на землището на с. Богослов, общ. Кюстендил, започващо от съществуващо сградно водопроводно отклонение за УПИ XIV – 278, кв.33 по плана на с. Богослов и достига до имота, собственост на заявителя, право през утвърденото със Заповед № 02/11.07.2018 г. на Кмета на Община Кюстендил, право на преминаване през ПИ 04796.2.59. Проектът обхваща трасето, преминаващо извън урбанизираната територия на с. Богослов, община Кюстендил, с дължина на трасето 64 м.

Проектите са изготвени във връзка със становища на “ЧЕЗ Разпределение България” АД и на “Кюстендилска вода” ЕООД.

Проектите са обявени на заинтересованите лица по реда на чл. 128, ал. 1 от ЗУТ, обнародван в „Държавен вестник“ бр. 40, стр. 138 и 139 от 14.05.2021 г., като в законно определения срок не са постъпили възражения.

Спазени са административно-производствените правила в процедурата по одобряване на проектите, а именно: производството е започнало по инициатива на собственика на имота и е налице влязло в сила Решение на Общински съвет - Кюстендил за одобряване на задание за проектиране и е разрешено изработването на проектите. Изготвените проекти са съобщени, разгледани и приети от Общинския експертен съвет по устройство на територията – Кюстендил (ОБЕСУТ) с Решение № П-1 от Протокол № 11/16.06.2021 г.


Предвид горното и на основание чл. 44, ал. 1, т. 13 и ал. 2 от Закон за местното самоуправление и местната администрация (ЗМСМА) и чл. 129, ал. 2 от ЗУТ, във връзка с чл. 124а, ал. 1 от ЗУТ, Решение № П-1, Протокол № 11/16.06.2021 г. на ОБЕСУТ,

Координатна система: ККС 2005
Височинна система: EVRS2007

ОКОНЧАТЕЛЕН ПРОЕКТ М 1:500

на ПУП-ПП /парцеларен план/ за определяне на трасе на водопровод за захранване на поземлен имот с идентификатор 04796.2.74, м. "Средобърдина", земл. с. Богослов, община Кюстендил с начало съществуващо сградно водопроводно отклонение за имот УПИ XIV-278 в кв. 33 по плана за регулация на с. Богослов, преминаващо през определена площ за преминаване със Заповед № 02/ 11.07.2018 г. през поземлен имот № 04796.2.59 – частна собственост с НТП нива, извън границите на урбанизираната територия на с. Богослов, общ. Кюстендил. (по чл. 125 от ЗУТ на основание чл. 124, ал. 1 от ЗУТ и чл. 126, ал. 6 от ЗУТ)

ОДОБРЯВАМ:
КМЕТ НА ОБЩИНА
КЮСТЕНДИЛ

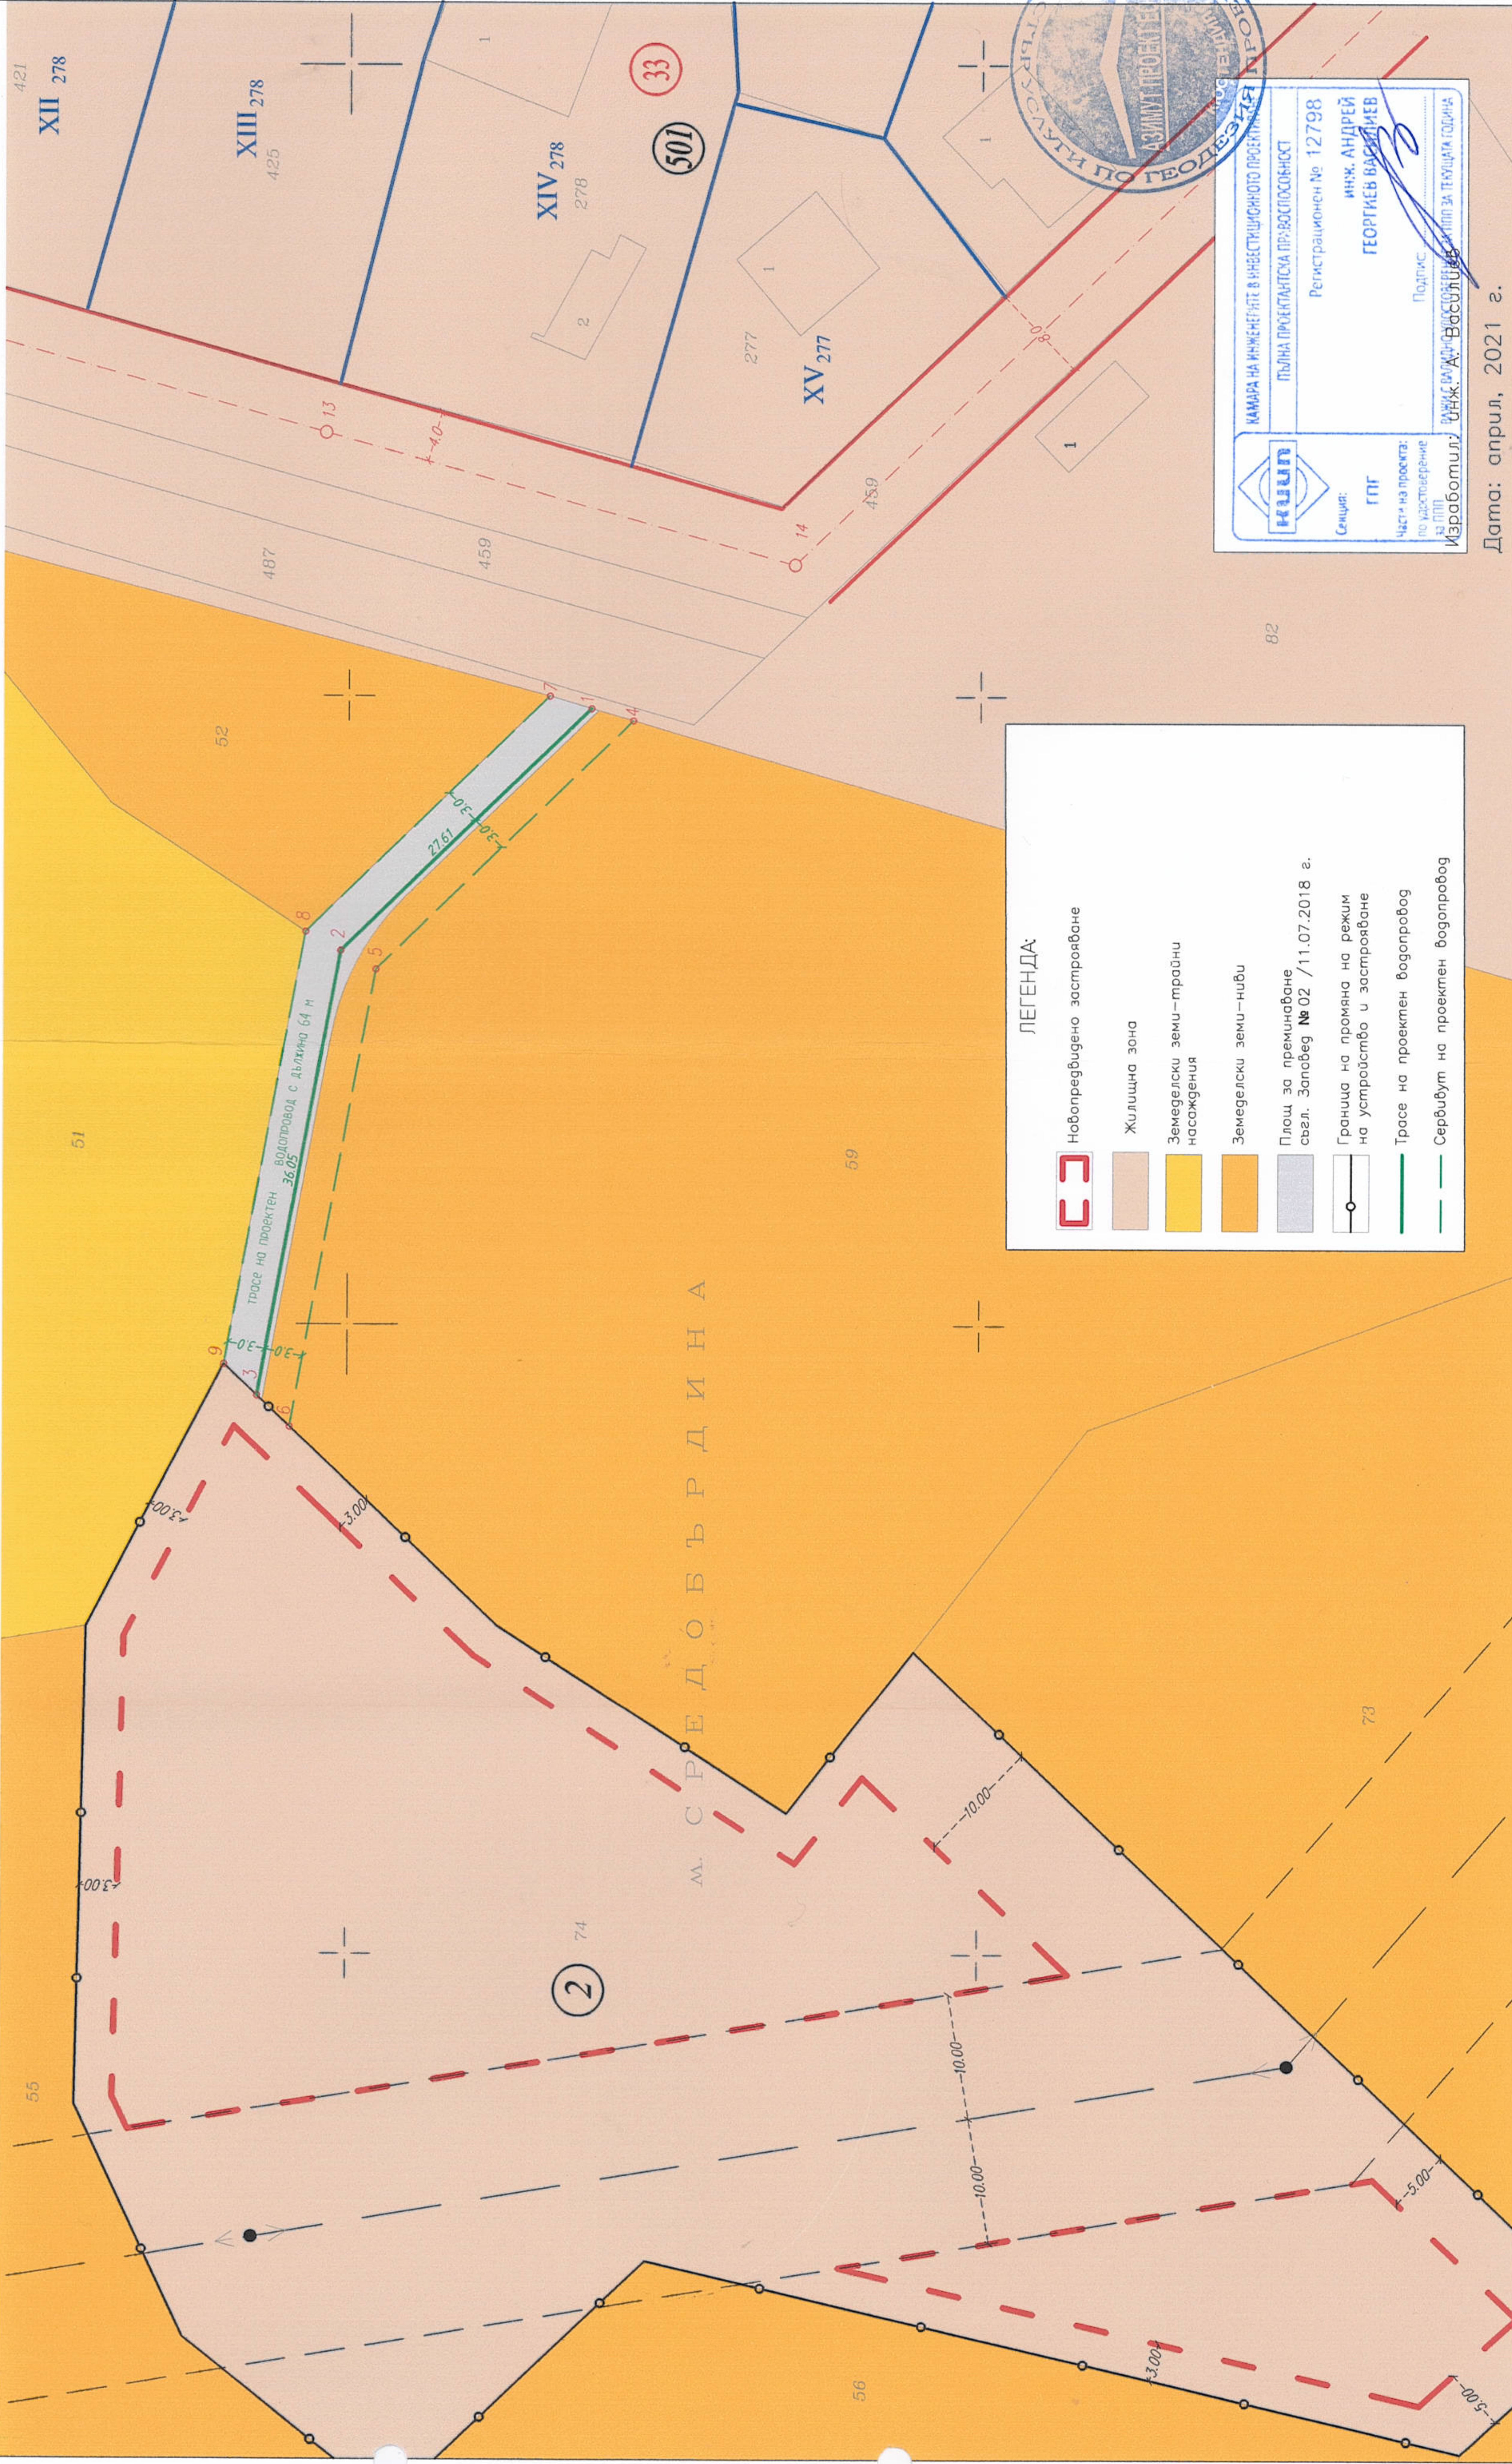

	КАМАРА НА ИНЖЕНЕРИТЕ В ИНВЕСТИЦИОННОТО ПРОЕКТИРОВАНЕ
	ПЪЛНА ПРЕСТАВКА НА ПРОЕКТА
Регистрационен № 12798	инж. АНДРЕЙ
Сенция: ГПГ	ГЕОРГИЕВ ВАСИЛИЕВ
Част на проекта: по изготвяне за ПП	Подпис: _____
Изработил: инж. А. Василев	инж. А. Василев

Дата: април, 2021 г.