


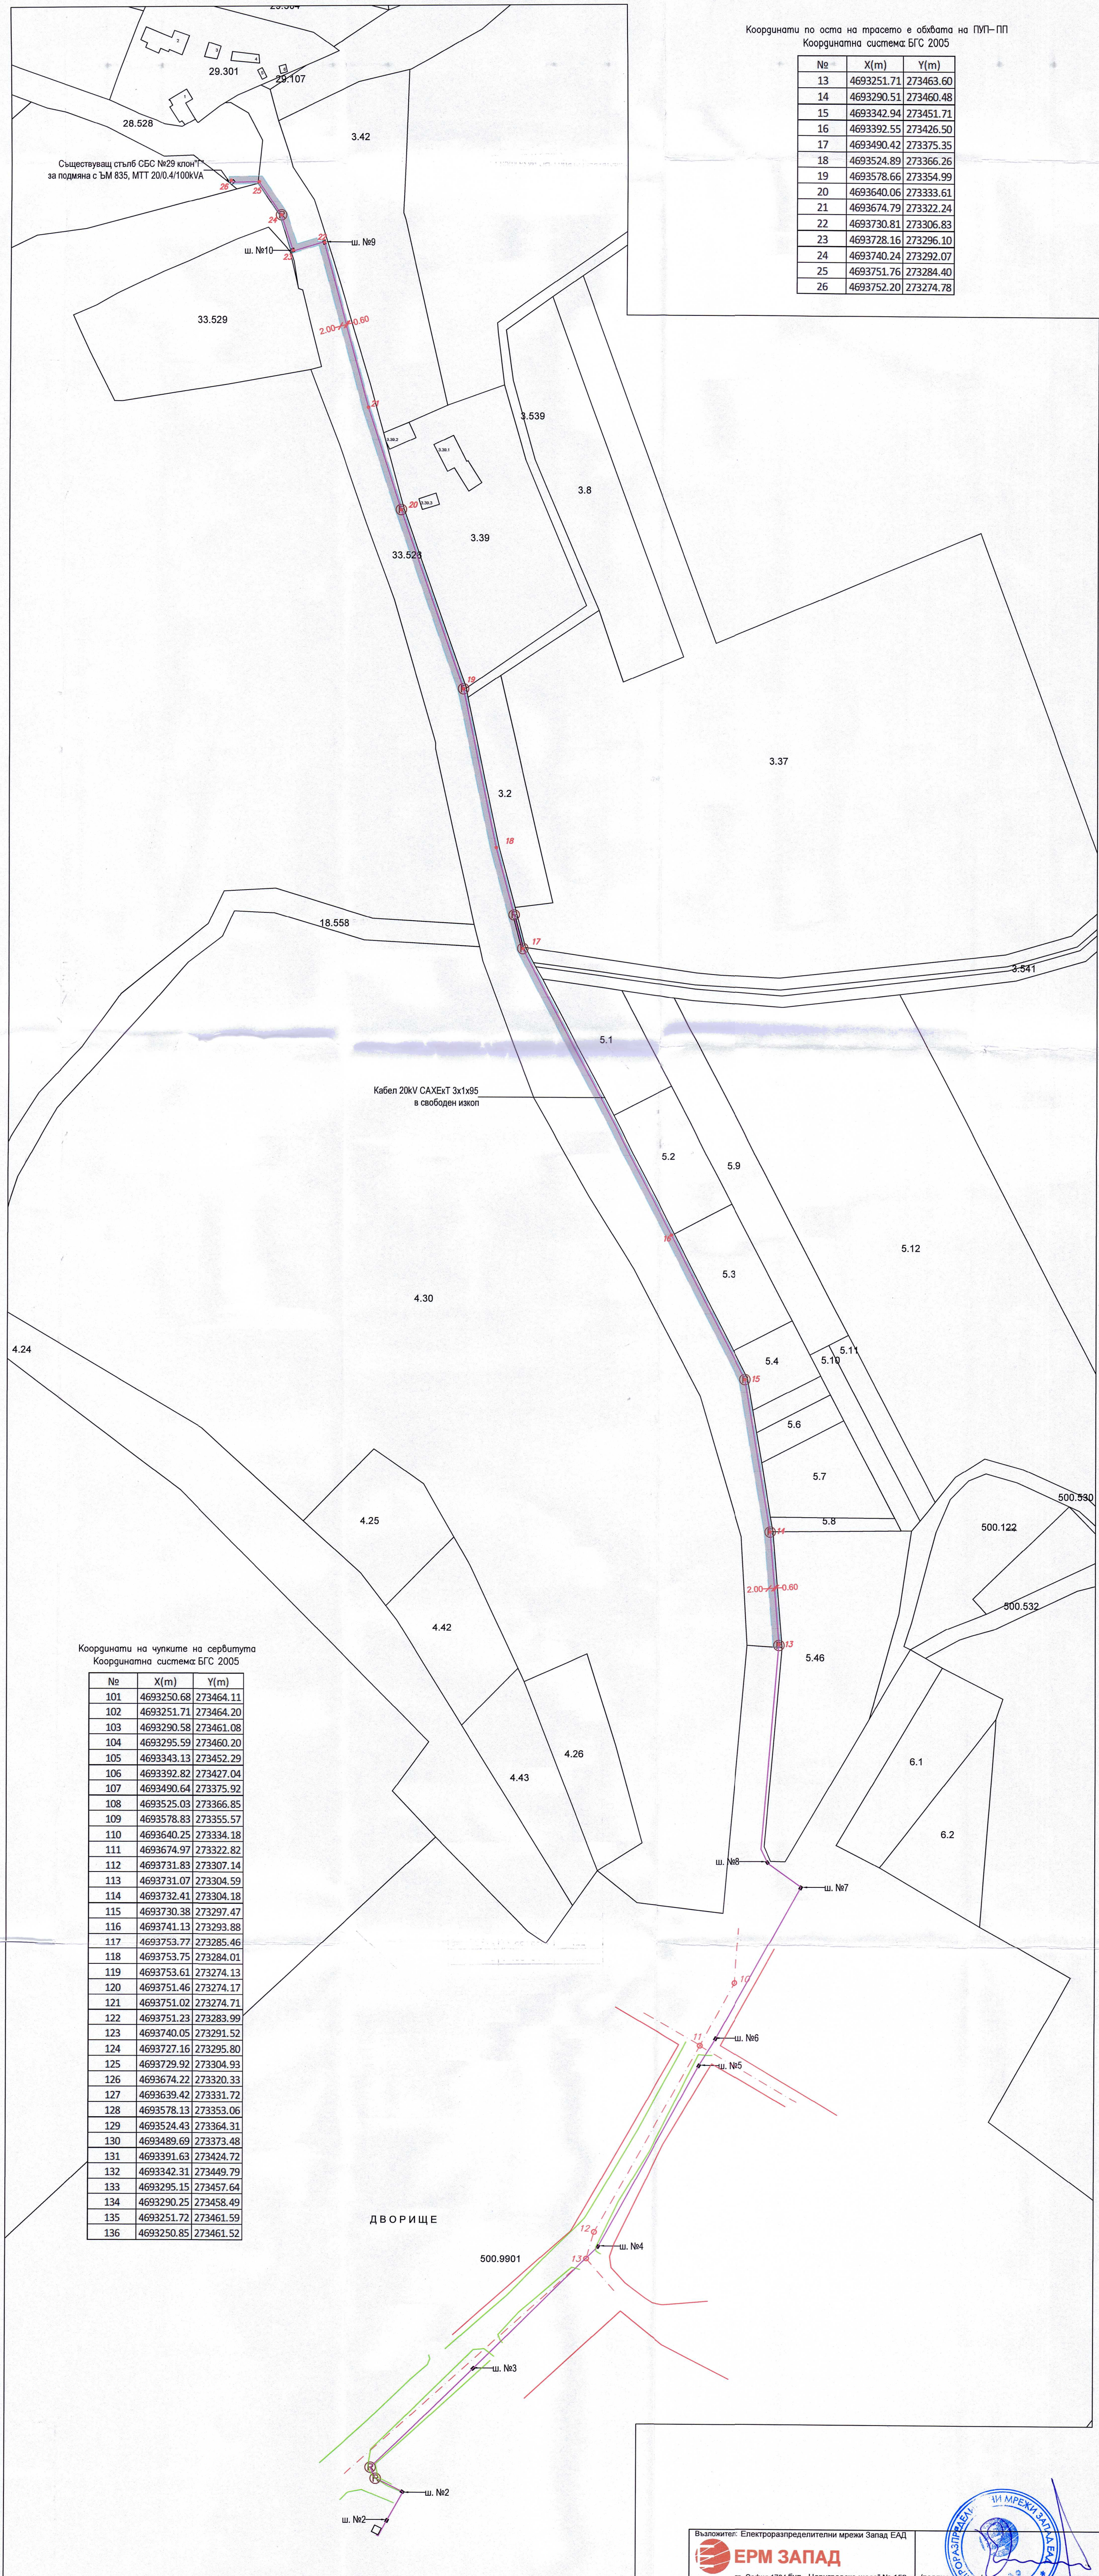

Координати по оста на трасето е обхвата на ПУП-ПП
Координатна система: БГС 2005

№	X(m)	Y(m)
13	4693251.71	273463.60
14	4693290.51	273460.48
15	4693342.94	273451.71
16	4693392.55	273426.50
17	4693490.42	273375.35
18	4693524.89	273366.26
19	4693578.66	273354.99
20	4693640.06	273333.61
21	4693674.79	273322.24
22	4693730.81	273306.83
23	4693728.16	273296.10
24	4693740.24	273292.07
25	4693751.76	273284.40
26	4693752.20	273274.78

Координати на чуките на сервитута
Координатна система: БГС 2005

№	X(m)	Y(m)
101	4693250.68	273464.11
102	4693251.71	273464.20
103	4693290.58	273461.08
104	4693295.59	273460.20
105	4693343.13	273452.29
106	4693392.82	273427.04
107	4693490.64	273375.92
108	4693525.03	273366.85
109	4693578.83	273355.57
110	4693640.25	273334.18
111	4693674.97	273322.82
112	4693731.83	273307.14
113	4693731.07	273304.59
114	4693732.41	273304.18
115	4693730.38	273297.47
116	4693741.13	273293.88
117	4693753.77	273285.46
118	4693753.75	273284.01
119	4693753.61	273274.13
120	4693751.46	273274.17
121	4693751.02	273274.71
122	4693751.23	273283.99
123	4693740.05	273291.52
124	4693727.16	273295.80
125	4693729.92	273304.93
126	4693674.22	273320.33
127	4693639.42	273331.72
128	4693578.13	273353.06
129	4693524.43	273364.31
130	4693489.69	273373.48
131	4693391.63	273424.72
132	4693342.31	273449.79
133	4693295.15	273457.64
134	4693290.25	273458.49
135	4693251.72	273461.59
136	4693250.85	273461.52

ЛЕГЕНДА

- кадастрална карта
- контролно заснемане
- кабел 20kV -САХЕК(Вн)П 3х1х95

- Шахта
- стълб бетонен
- Реле

Възложител: Електроразпределителни мрежи Запад ЕАД
ЕРМ ЗАПАД
гр. София 1784 Бул. „Цариградско шосе“ № 159

/подпис и печат/

Обект:
Монтиране на нов МТТ(метално табло трансформатор), нов кабел средно напрежение, за възстановяване на електрозахранването в района на махала Чорбаджийска, с. Дворище, общ. Кюстендил.
Местоположение: Улицы с. Дворище, общ. Кюстендил, ПИ с индетификатори 20208.500.9901, 20208.33.528, 20208.28.528

Име на чертежа:
ПУП-Парцеларен план и трасировъчен план към ПУП-Парцеларен план

ЧАСТ: Геодезия	Лист: 1	Вс. листа: 1
ФАЗА: РП	Име: ПОДПИС	
машаб 1:1000	СЪСТАВИЛ: ЕЛЕКТРО инженер МОМИЛОВ	
дата 06.2023г.	ПОДПИС: ВАЛЕНТИН ВУТОВ	
формат 420/1000		